




Localisation (hors échelle)

Tableaux de surfaces LOT 04	
Pièces	Surfaces
CHB 01	10,88 m²
PIECE DE VIE (33m² S. utile)	30,74 m²
SDE	4,17 m²
WC	1,19 m²
TOTAL RDC	46,98 m²
CHB 02	9,03 m²
CHB 03	9,86 m²
CHB 04	10,4 m²
PALIER	2,59 m²
SDE	4,34 m²
TOTAL R+1	36,22 m²
SURFACE HABITABLE	83,2 m²
	(+3m² S. utile)
CAR-PORT	20,45 m²
TERRASSE (charge clients)	0 m²
SURFACE ANNEXES	20,45 m²




Echelle des plans de niveaux
0 1m 2m 3m

PROJET

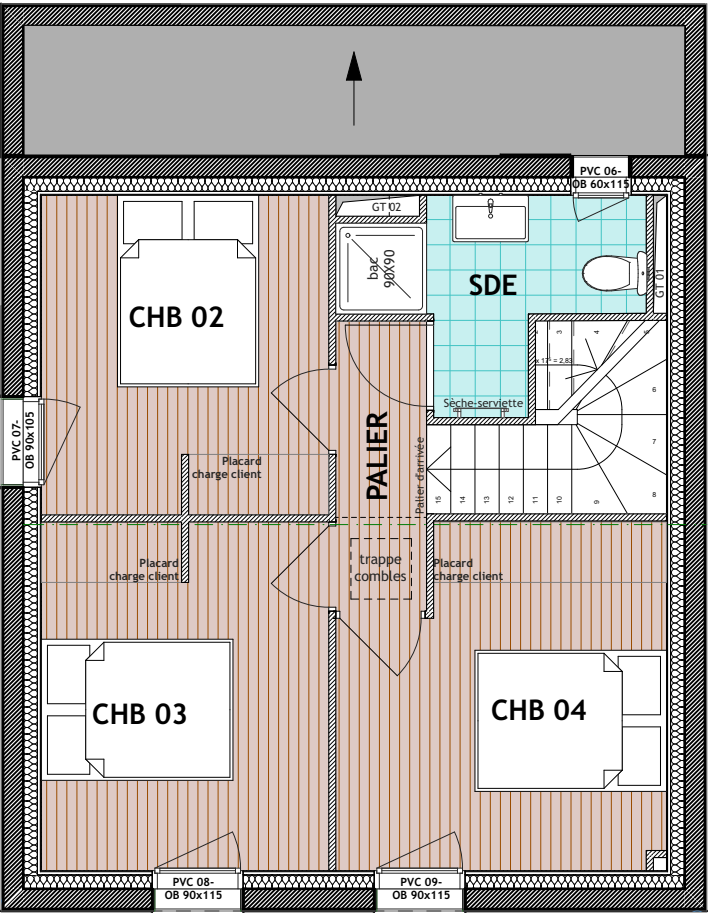

Etage

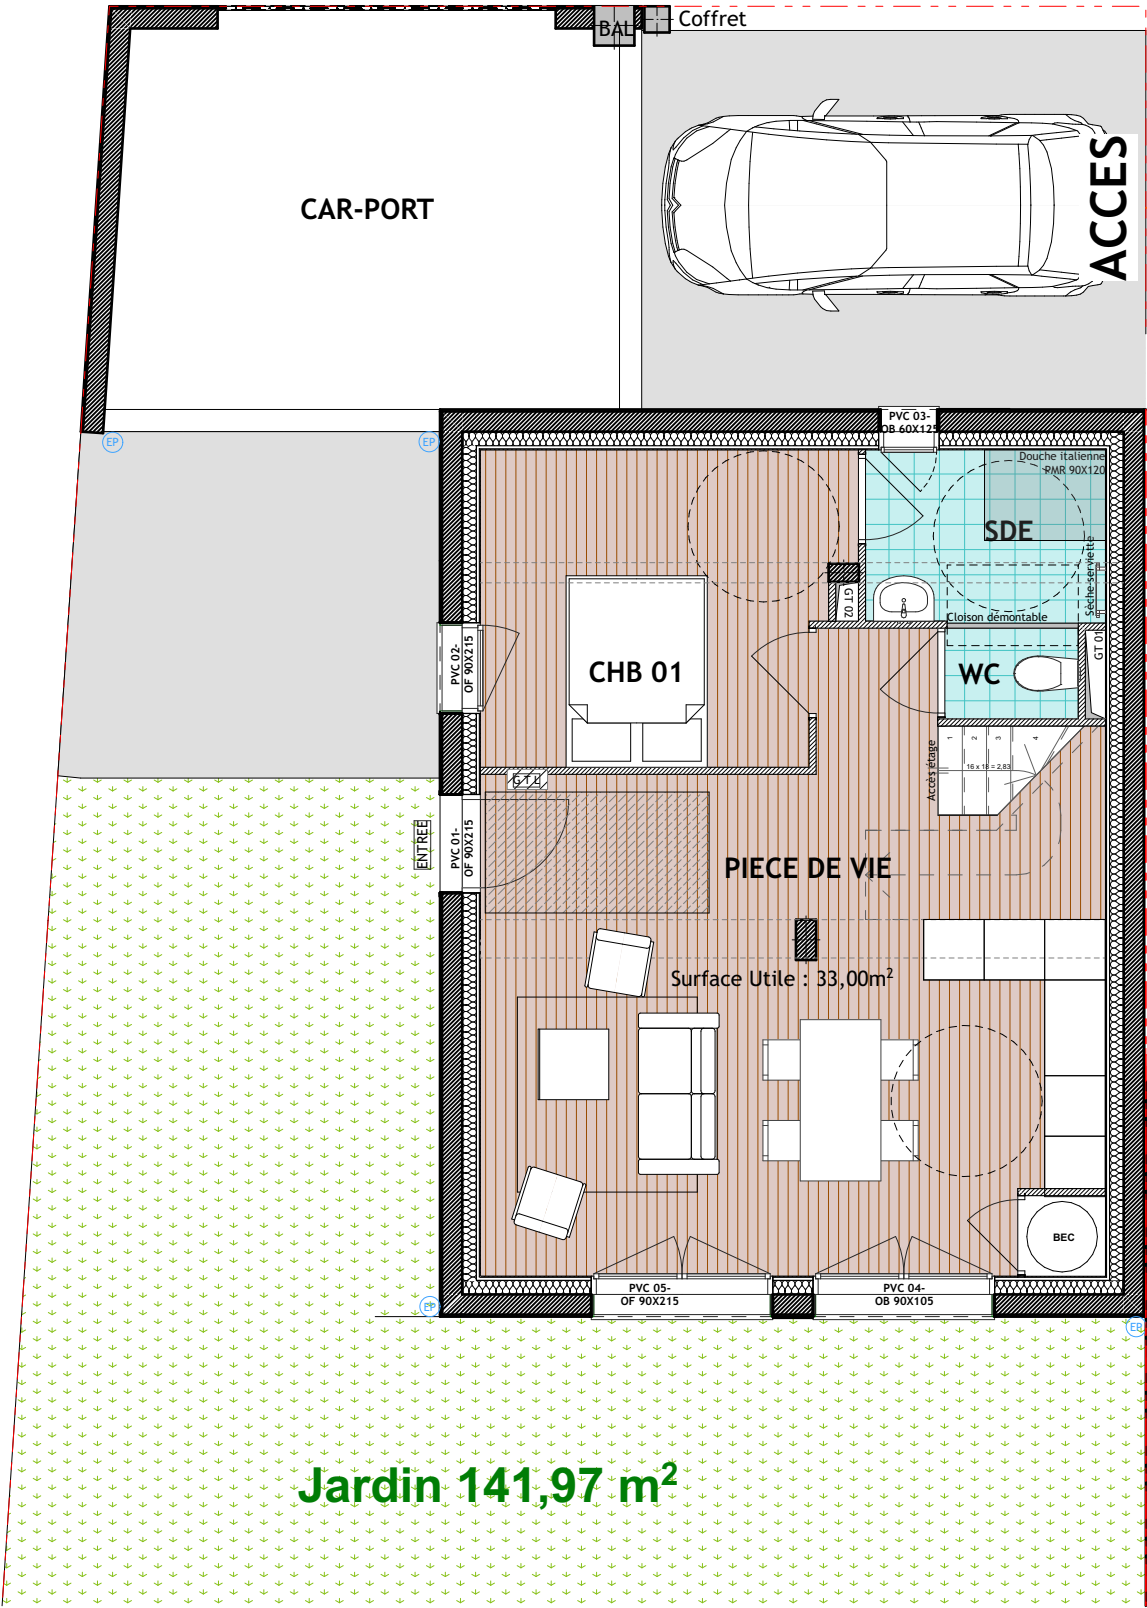

Rez de chaussée

Jardin 141,97 m²

Le présent plan pourra subir des adaptations dimensionnelles et techniques afin de répondre aux contraintes induites par les études détaillées d'exécution.

RESIDENCE
LE CLOS DES VENETES
56 000 VANNES



L'ATELIER 1.1
ARCHITECTE-DPLG

LOT n°0.4
surface 247m²

Type :	T5	Car-port :	Oui
Jardin :	Oui	Garage :	Non
Terrasse :	charge clients		
Date d'édition :	25/07/2024		