



## SPARK

### CONSTRUCTION DE 40 LOGEMENTS COLLECTIFS

QUARTIER DES ECRIVAINS  
ROUTE DE BRUMATH / RUE MISTRAL  
67800 BISCHHEIM


N° Appart	Type	Niveau
118	T4	R+3

### BAT.A


#### Tableau des surfaces

Pièce	Surface
Cellier	3,0
Chambre 1	11,9
Chambre 2	9,3
Chambre 3	10,6
Dgt	5,2
Entrée	6,0
Pl	0,6
SdB	4,7
Séjour / Cuisine	30,0
	81,3 m <sup>2</sup>
<b>TOTAL SHAB</b>	
Terrasse	16,9

#### Signatures

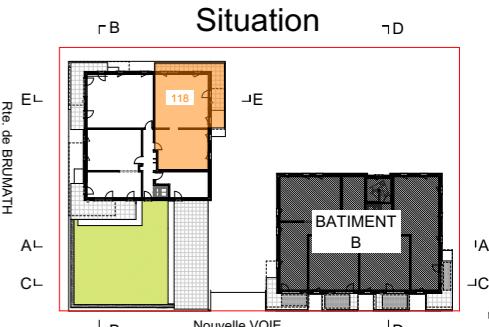

0 1 2 3

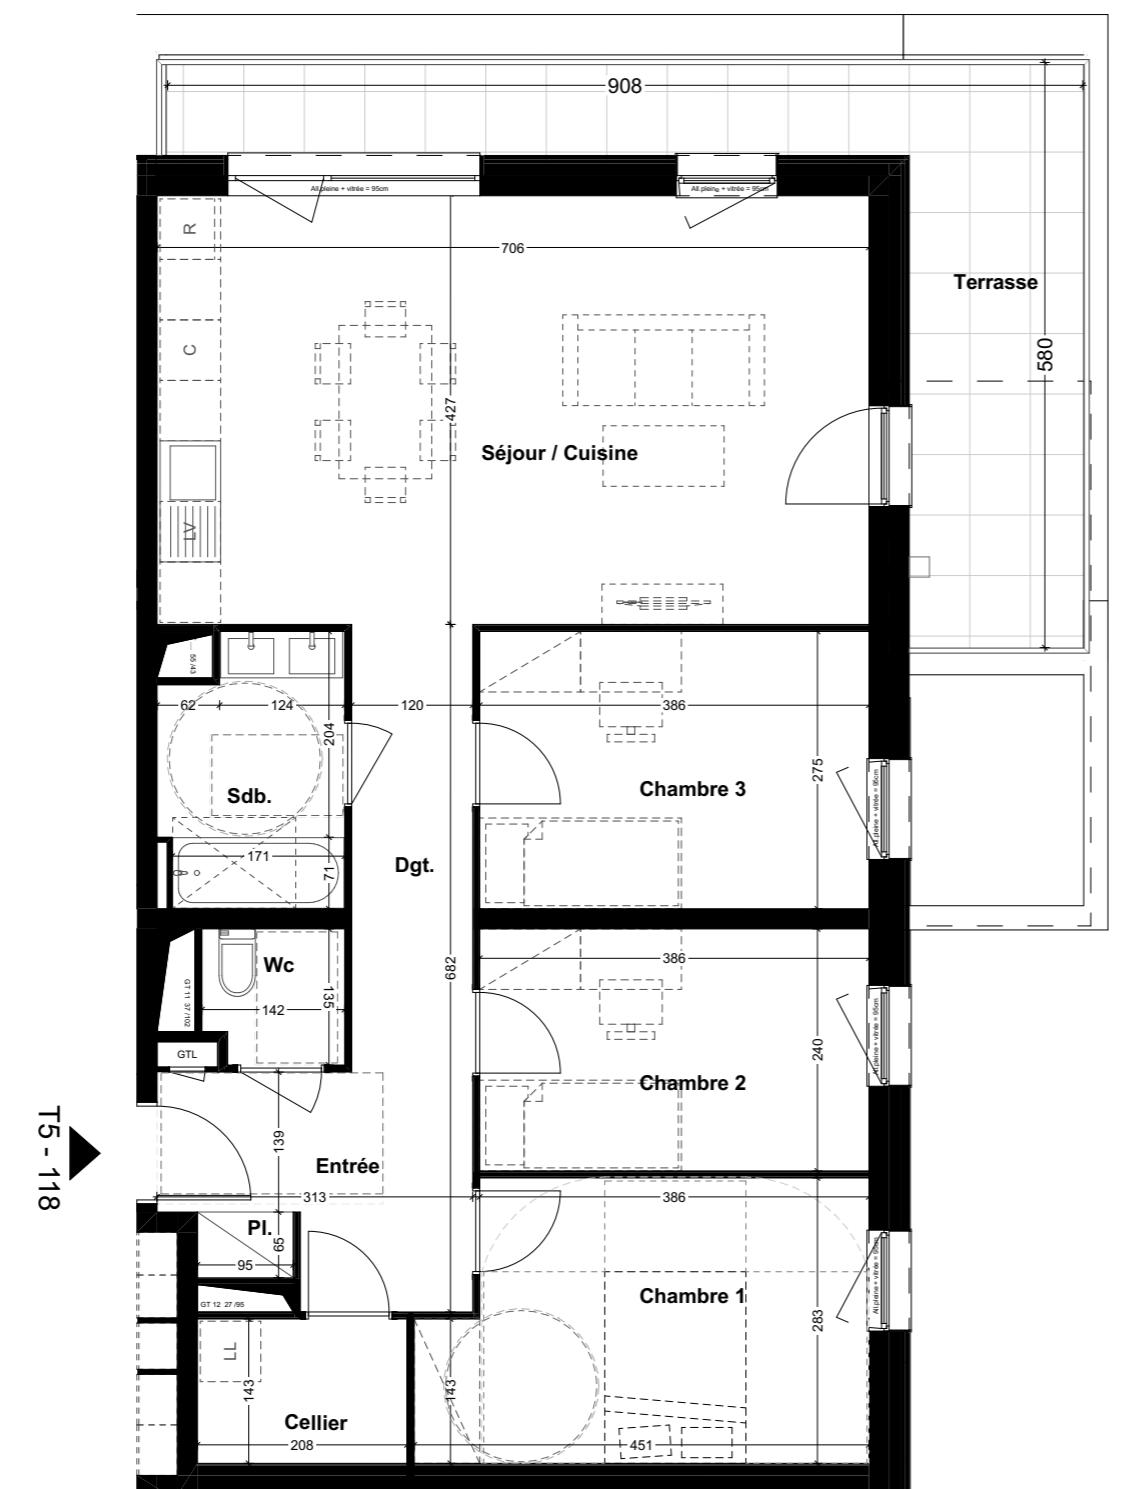

Document non contractuel : le présent document exprime la figure et les dispositions générales de l'appartement; les cotes et superficies sont données sous réserves des impératifs techniques de construction et des tolérances d'exécution. De légères modifications pourront donc être apportées. Les retombées de poutres, soffites, faux-plafonds, canalisations, trappes de visite sur gaines techniques, barbacane et descentes EP ne sont pas systématiquement figurés. Les équipements ménagers indiquent la position de passage des fluides mais ne sont pas fournis. Les surfaces de placards sont incluses dans les pièces attenantes. L'épaisseur des isolants sera déterminée par l'étude technique d'exécution: de ce fait les indications sur ce plan sont indicatives.