


## Le Domaine des Sources

Avenue Nessel  
68570 SOULTZMATT


Logement	Type	Niveau
<b>11</b>	<b>3 Pièces</b>	<b>1er ETAGE</b>
Entrée		2.85 m <sup>2</sup>
Séjour / Cuisine		25.95 m <sup>2</sup>
Salle d'eau		4.32 m <sup>2</sup>
WC		1.82 m <sup>2</sup>
Dégagement		3.80 m <sup>2</sup>
Chambre 1		13.02 m <sup>2</sup>
Chambre 2		10.75 m <sup>2</sup>
<b>Total habitable</b>		<b>62.51 m<sup>2</sup></b>
Terrasse		8.25 m <sup>2</sup>

### Plan de localisation

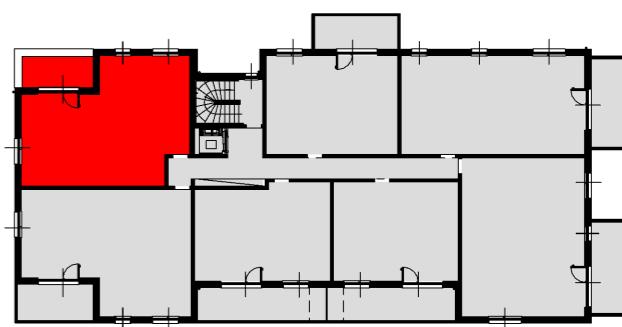

Signatures

Date **01.09.2025**  
Indice

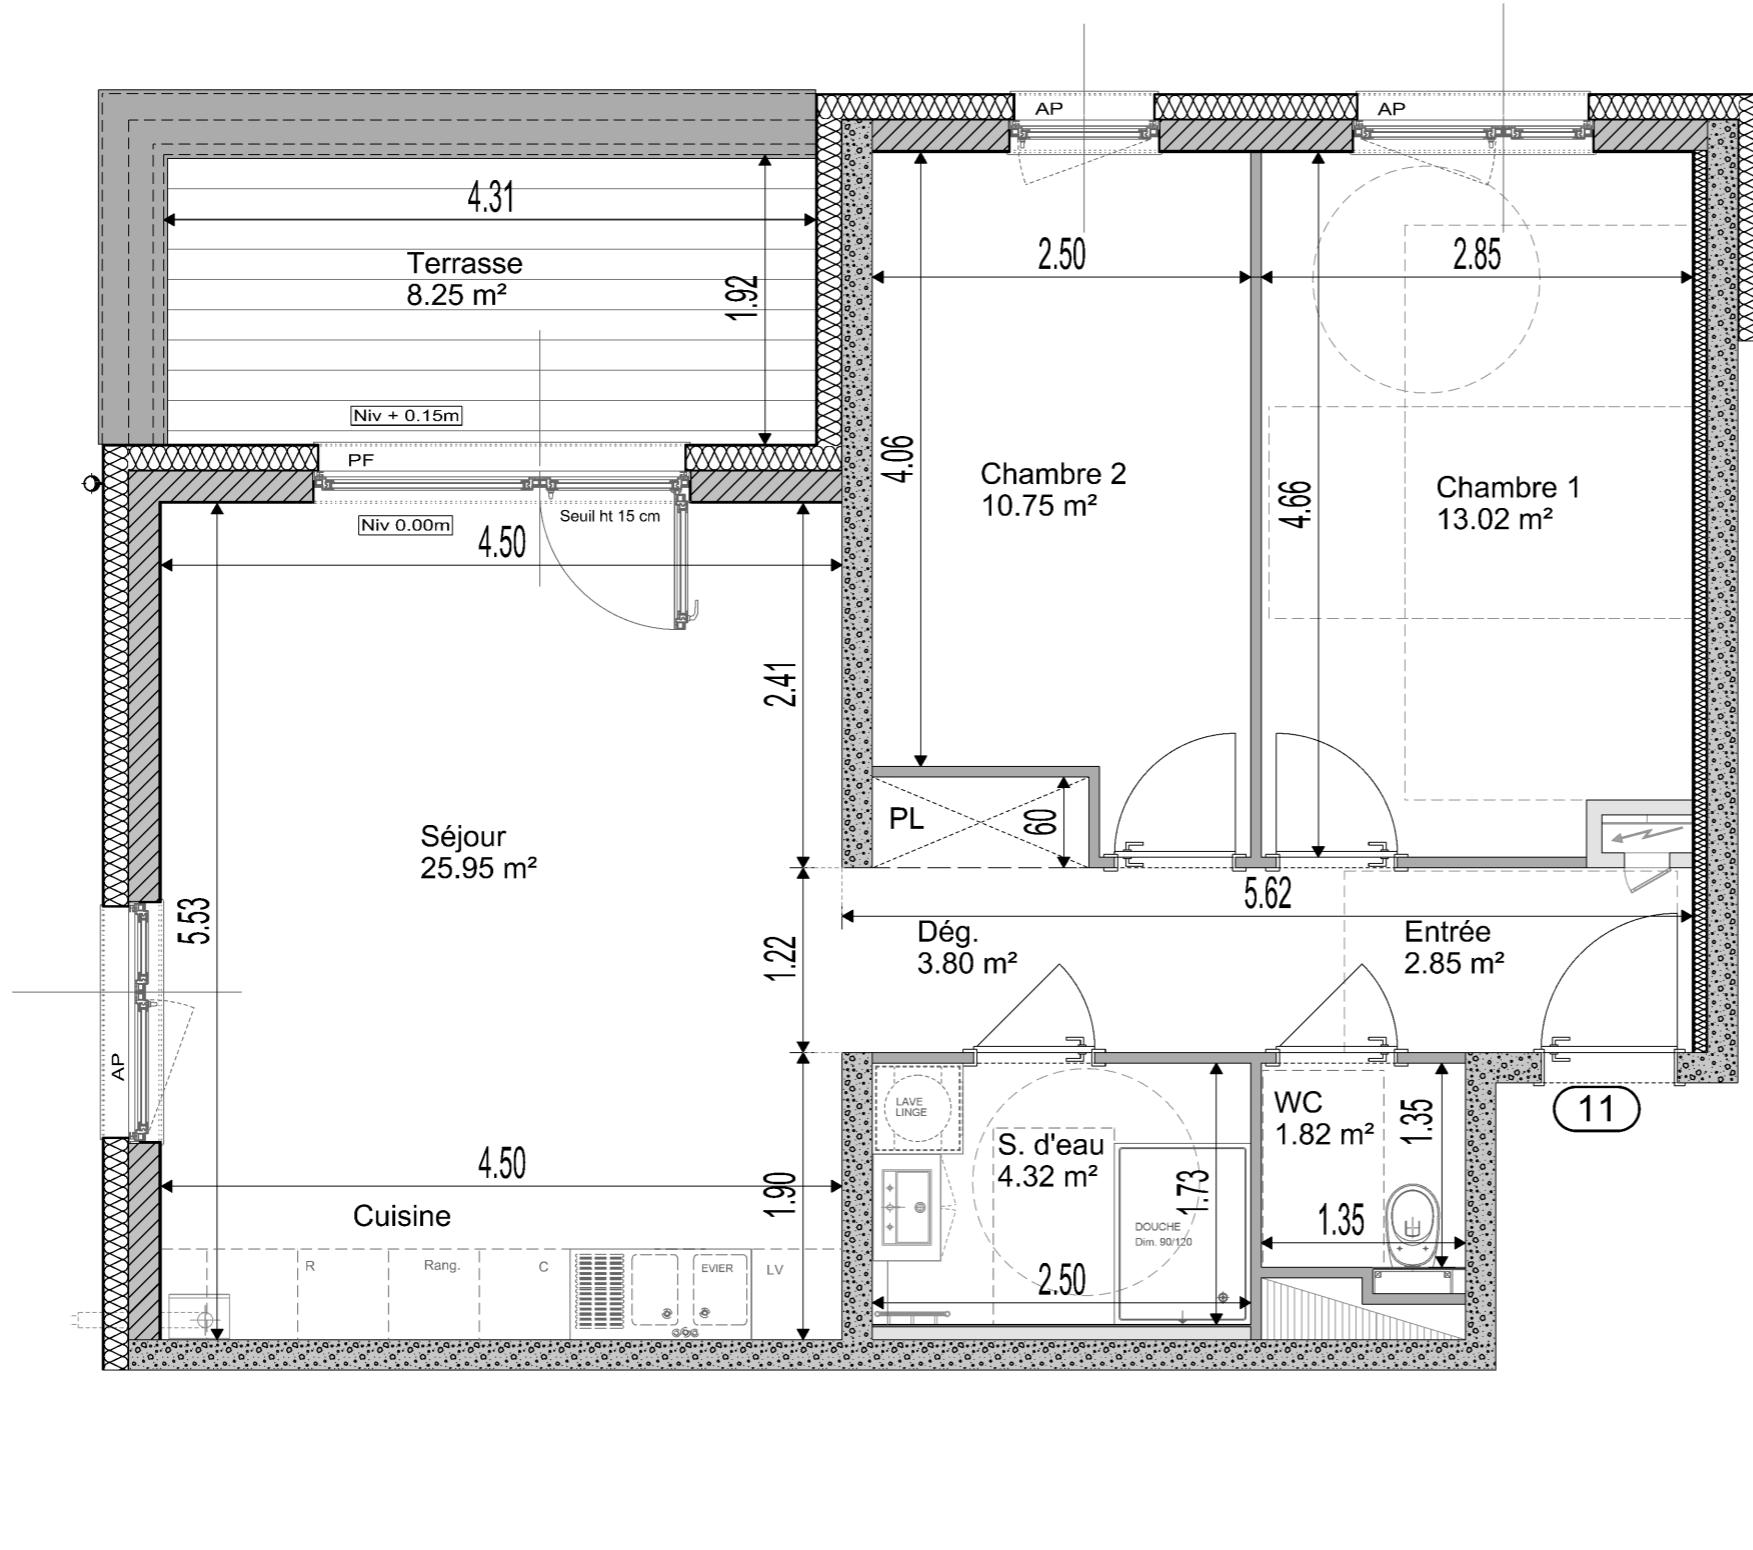

Des modifications sont susceptibles d'être apportées en fonction des nécessités techniques et administratives de la réalisation, tant en ce qui concerne les dimensions libres que l'équipement. Les surfaces sont approximatives. Les retombées de soffites, faux-plafonds, canalisations sont mentionnées à titre indicatif. Le mobilier, les arbustes et arbres à hautes tiges sont mentionnés à titre indicatif et ne sont pas dus.