


SCCV Genets
Rue du Genêt
85 710 La Garnache

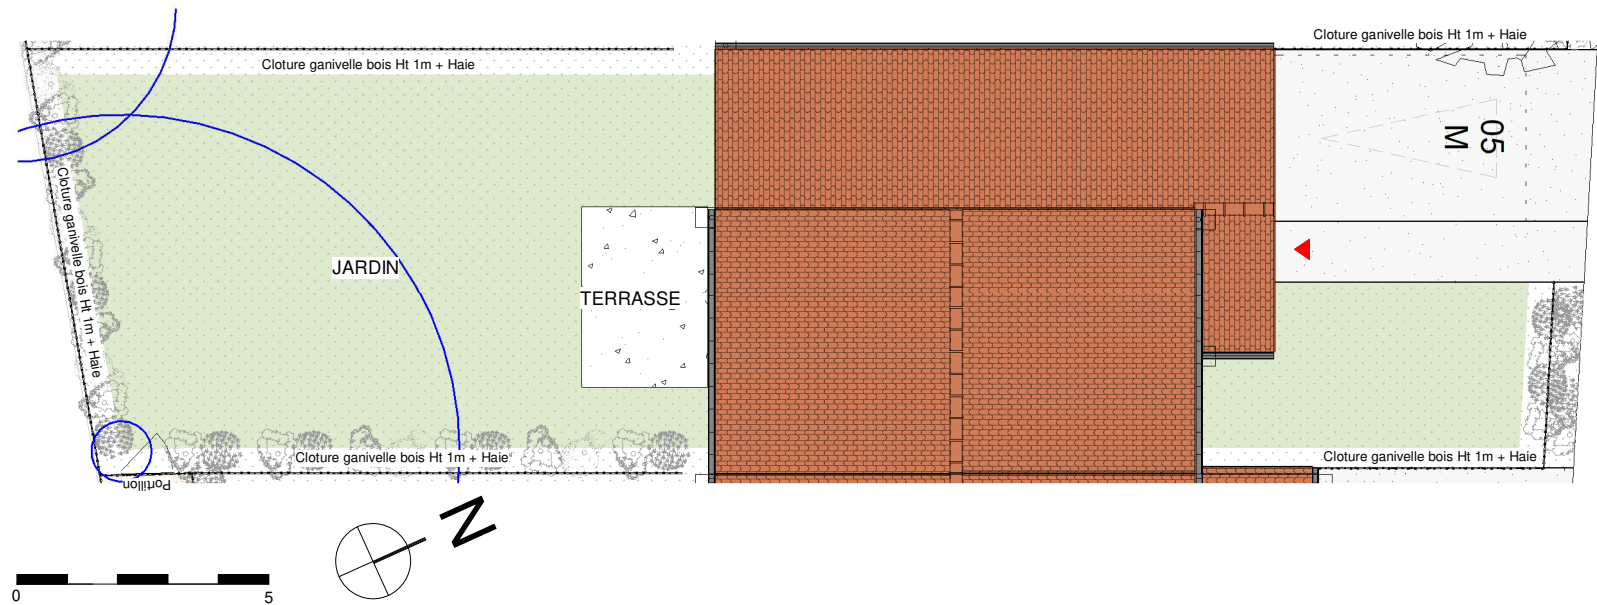

Nota :
Le présent document est établi sur la base du dossier de Permis de Construire et pourra subir des adaptations dimensionnelles, techniques et d'organisation afin de répondre aux contraintes induites par les études détaillées d'exécution. Les poutres, poteaux, soffites et faux-plafonds n'apparaissent donc pas systématiquement. Les éléments de mobilier, meubles et plans de travaux, ne sont placés qu'à titre indicatif. Selon les configurations, la baignoire peut être remplacée par un receveur de douche et le placard de la chambre principale peut être démontable pour rendre l'accessibilité PMR.

LEGENDE

Arbres existants

Arbres plantés

Béton balayé

Enrobé

Jardin (marge d'incertitude d'emplacement des clotures)

Prise étanche


Applique extérieure

PRESQU'ILE
Investissement

Promoteur & Constructeur
10, rue de la Briquerie - 44350 GUERANDE
Tél : 02.40.24.88.59




PLAN DE VENTE

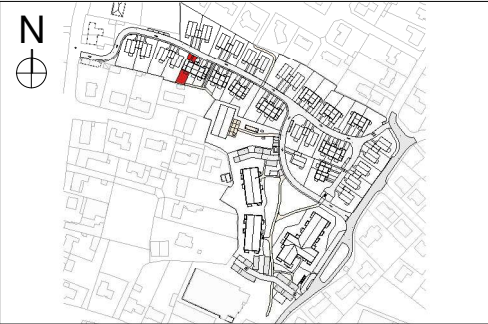


Maisons	R+0	M5	T4
---------	-----	----	----

SURFACES HABITABLES	
ENTREE-SEJOUR-CUISINE	29.68 m²
CHAMBRE 1	13.37 m²
CHAMBRE 2	13.38 m²
CHAMBRE 3	12.89 m²
SDE 1	5.12 m²
SDB 2	4.20 m²
WC	1.88 m²
DGT	3.97 m²
CELLIER	2.81 m²
SURFACE HABITABLE TOTALE	
87.30 m²	
GARAGE	18.41 m²
JARDIN	103.11 m²
TERRASSE	9.00 m²
SURFACE DE TERRAIN	
250.55 m²	
Date	
7 Octobre 2025	

SCCV Genets
Rue du Genêt
85 710 La Garnache

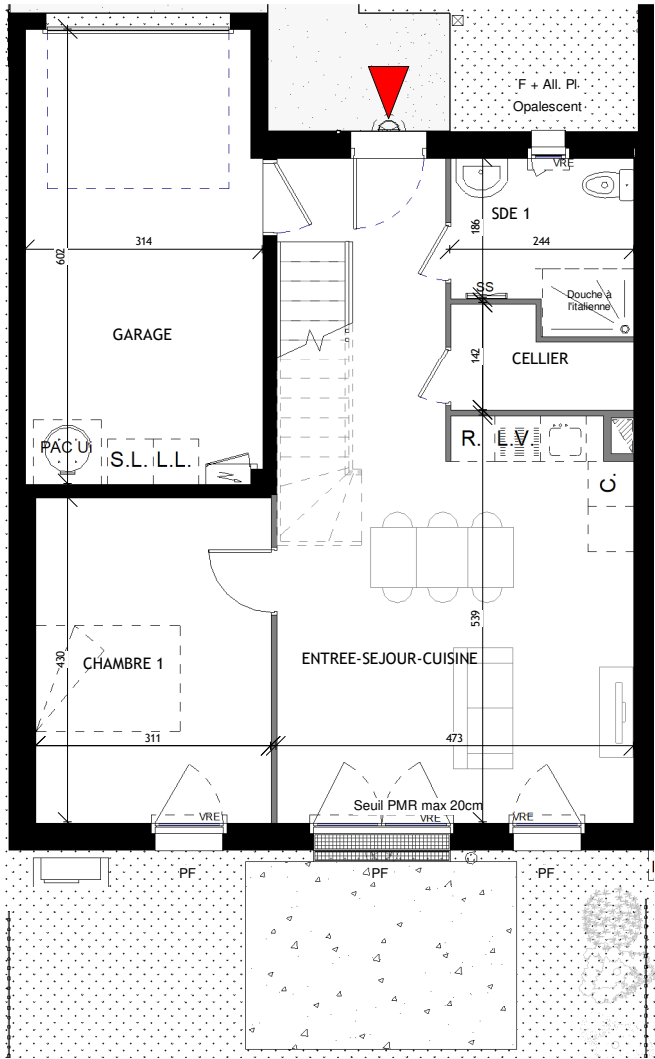

RDC

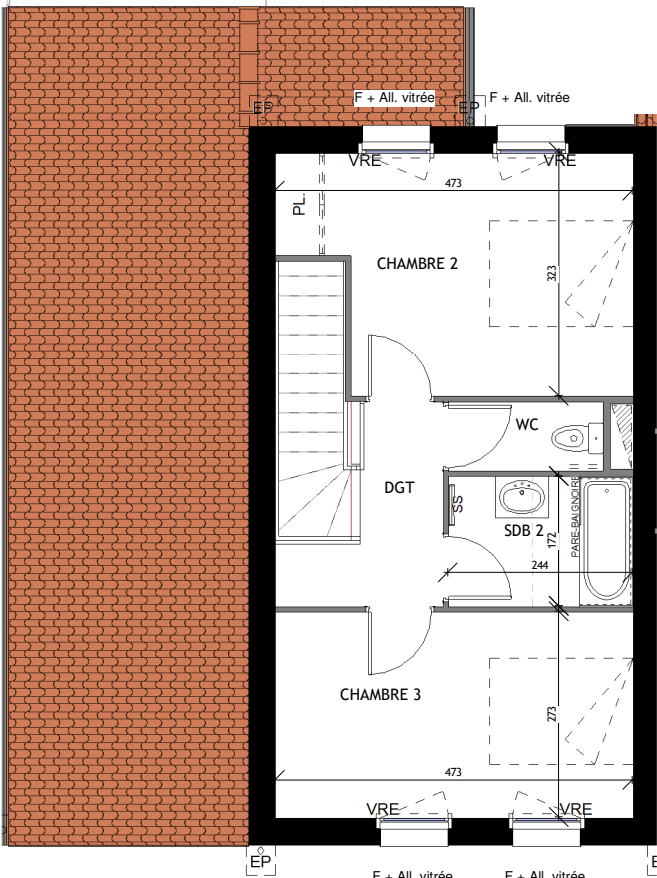

R+1

Nota :
Le présent document est établi sur la base du dossier de Permis de Construire et pourra subir des adaptations dimensionnelles, techniques et d'organisation afin de répondre aux contraintes induites par les études détaillées d'exécution. Les poutres, poteaux, soffites et faux-plafonds n'apparaissent donc pas systématiquement. Les éléments de mobilier, meubles et plans de travaux, ne sont placés qu'à titre indicatif. Selon les configurations, la baignoire peut être remplacée par un receveur de douche et le placard de la chambre principale peut être démontable pour rendre l'accessibilité PMR.


- LEGENDE**
- PL : placard
 - SS : sèche-serviette
 - LL : lave-linge
 - LV : lave-vaisselle
 - R : réfrigérateur
 - PAC : pompe à chaleur
 - RP : robinet de puisage
 - SL : sèche-linge
 - CET : chauffe-eau thermodynamique
 - VRE : volet roulant électrique
 - VR : volet roulant
 - F : fenêtre
 - OB : fenêtre oscillo battant
 - PF+F : porte-fenêtre+Fixe
 - All.Pl : allège pleine
 - All. vitrée : allège vitrée
 - Soffite, poutre, faux-plafond 2.20m ht. min.
 - Tableau électrique
 - Gaine technique
 - Prise étanche
 - Applique extérieure

PRESQU'ILE
Investissement

Promoteur & Constructeur
10, rue de la Briquerie - 44350 GUERANDE
Tél : 02.40.24.88.59



PLAN DE VENTE

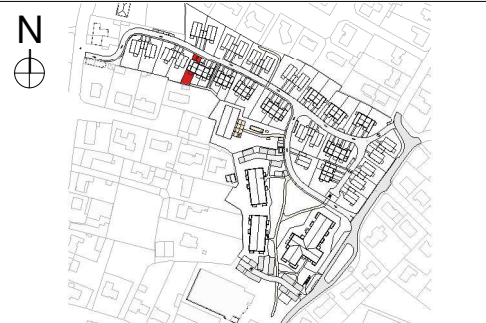

Maisons	R+0/R+1	M5	T4
---------	---------	----	----

SURFACES HABITABLES	
ENTREE-SEJOUR-CUISINE	29.68 m²
CHAMBRE 1	13.37 m²
CHAMBRE 2	13.38 m²
CHAMBRE 3	12.89 m²
SDE 1	5.12 m²
SDB 2	4.20 m²
WC	1.88 m²
DGT	3.97 m²
CELLIER	2.81 m²
SURFACE HABITABLE TOTALE	
87.30 m²	
GARAGE	18.41 m²
JARDIN	103.11 m²
TERRASSE	9.00 m²
SURFACE DE TERRAIN	
250.55 m²	
Date	7 Octobre 2025