




Plan de Pré-commercialisation

T3

BRS **R+1** **C.107 V3**


TABLEAU DES SURFACES	
ENTREE	6.56 m ²
SEJOUR/CUISINE	22.30 m ²
WC	1.94 m ²
SUITE-PARENTALE	17.54 m ²
CHAMBRE 2	9.14 m ²
TOTAL - SURFACE HABITABLE	
57.49 m²	
TERRASSE	10.21 m ²
TOTAL . EXTERIEUR	
10.21 m²	

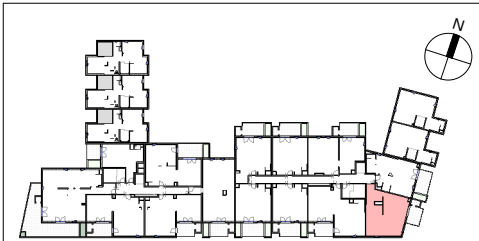

FDI **HELENIS**
Habiter l'exceptionnel

07 mars 2025
Ind D

Nota : Les éléments techniques, tels que les gaines, appareils sanitaires, ameublements éventuels, sont mentionnés à titre indicatif et pourront être modifiés pour impératifs techniques. L'implantation des ouvertures, des cloisons et les surfaces pourront être modifiées en fonction d'impératifs de construction. Electroménager représenté à titre indicatif non fournis, hors plaque de cuisson et hotte pour les T1 et T2 en accession libre.

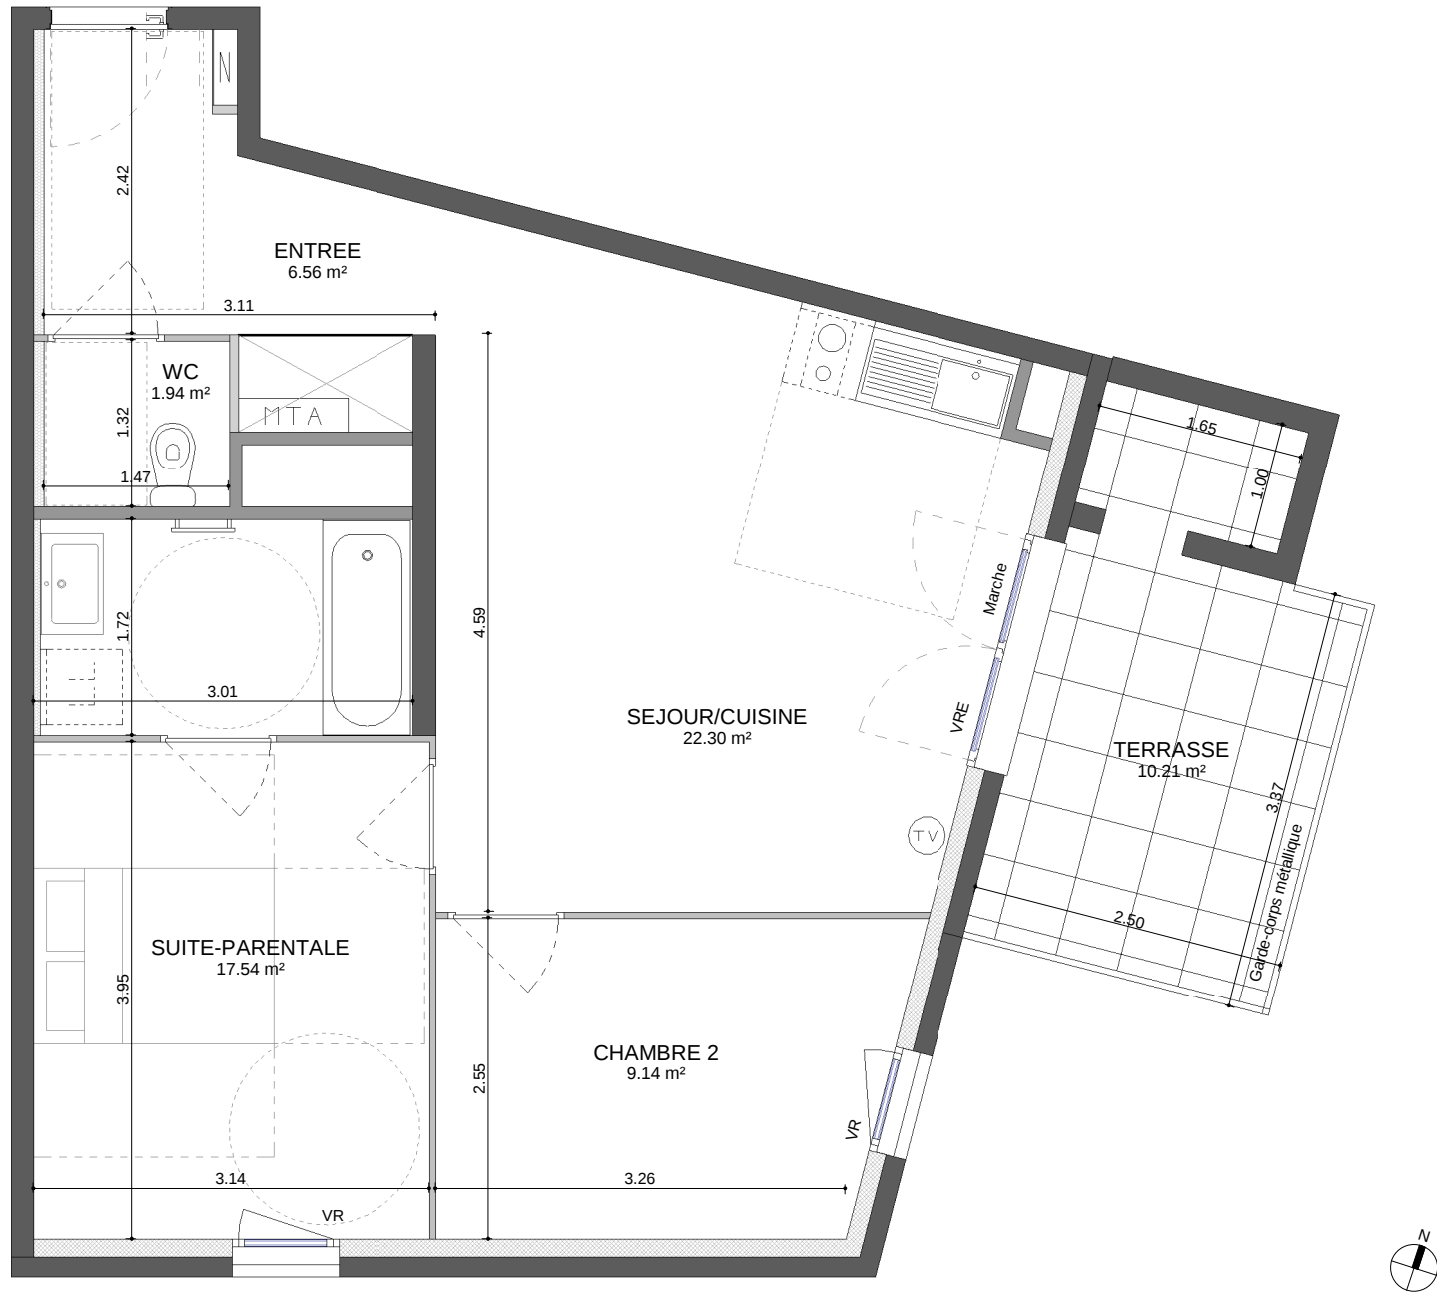

LEGENDE

