





Localisation (hors échelle)

Tableaux de surfaces LOT 03		
Pièces		Surfaces
CHB 01		10,88 m ²
PIECE DE VIE	(33m ² S. utile)	30,74 m ²
SDE		4,17 m ²
WC		1,19 m ²
TOTAL RDC		46,98 m ²
CHB 02		9,03 m ²
CHB 03		9,86 m ²
CHB 04		10,4 m ²
PALIER		2,59 m ²
SDE		4,34 m ²
TOTAL R+1		36,22 m ²
SURFACE HABITABLE		83,2 m ²
		(+3m ² S. utile)
GARAGE		27,8 m ²
TERRASSE (charge clients)		0 m ²
SURFACE ANNEXES		27,8 m ²

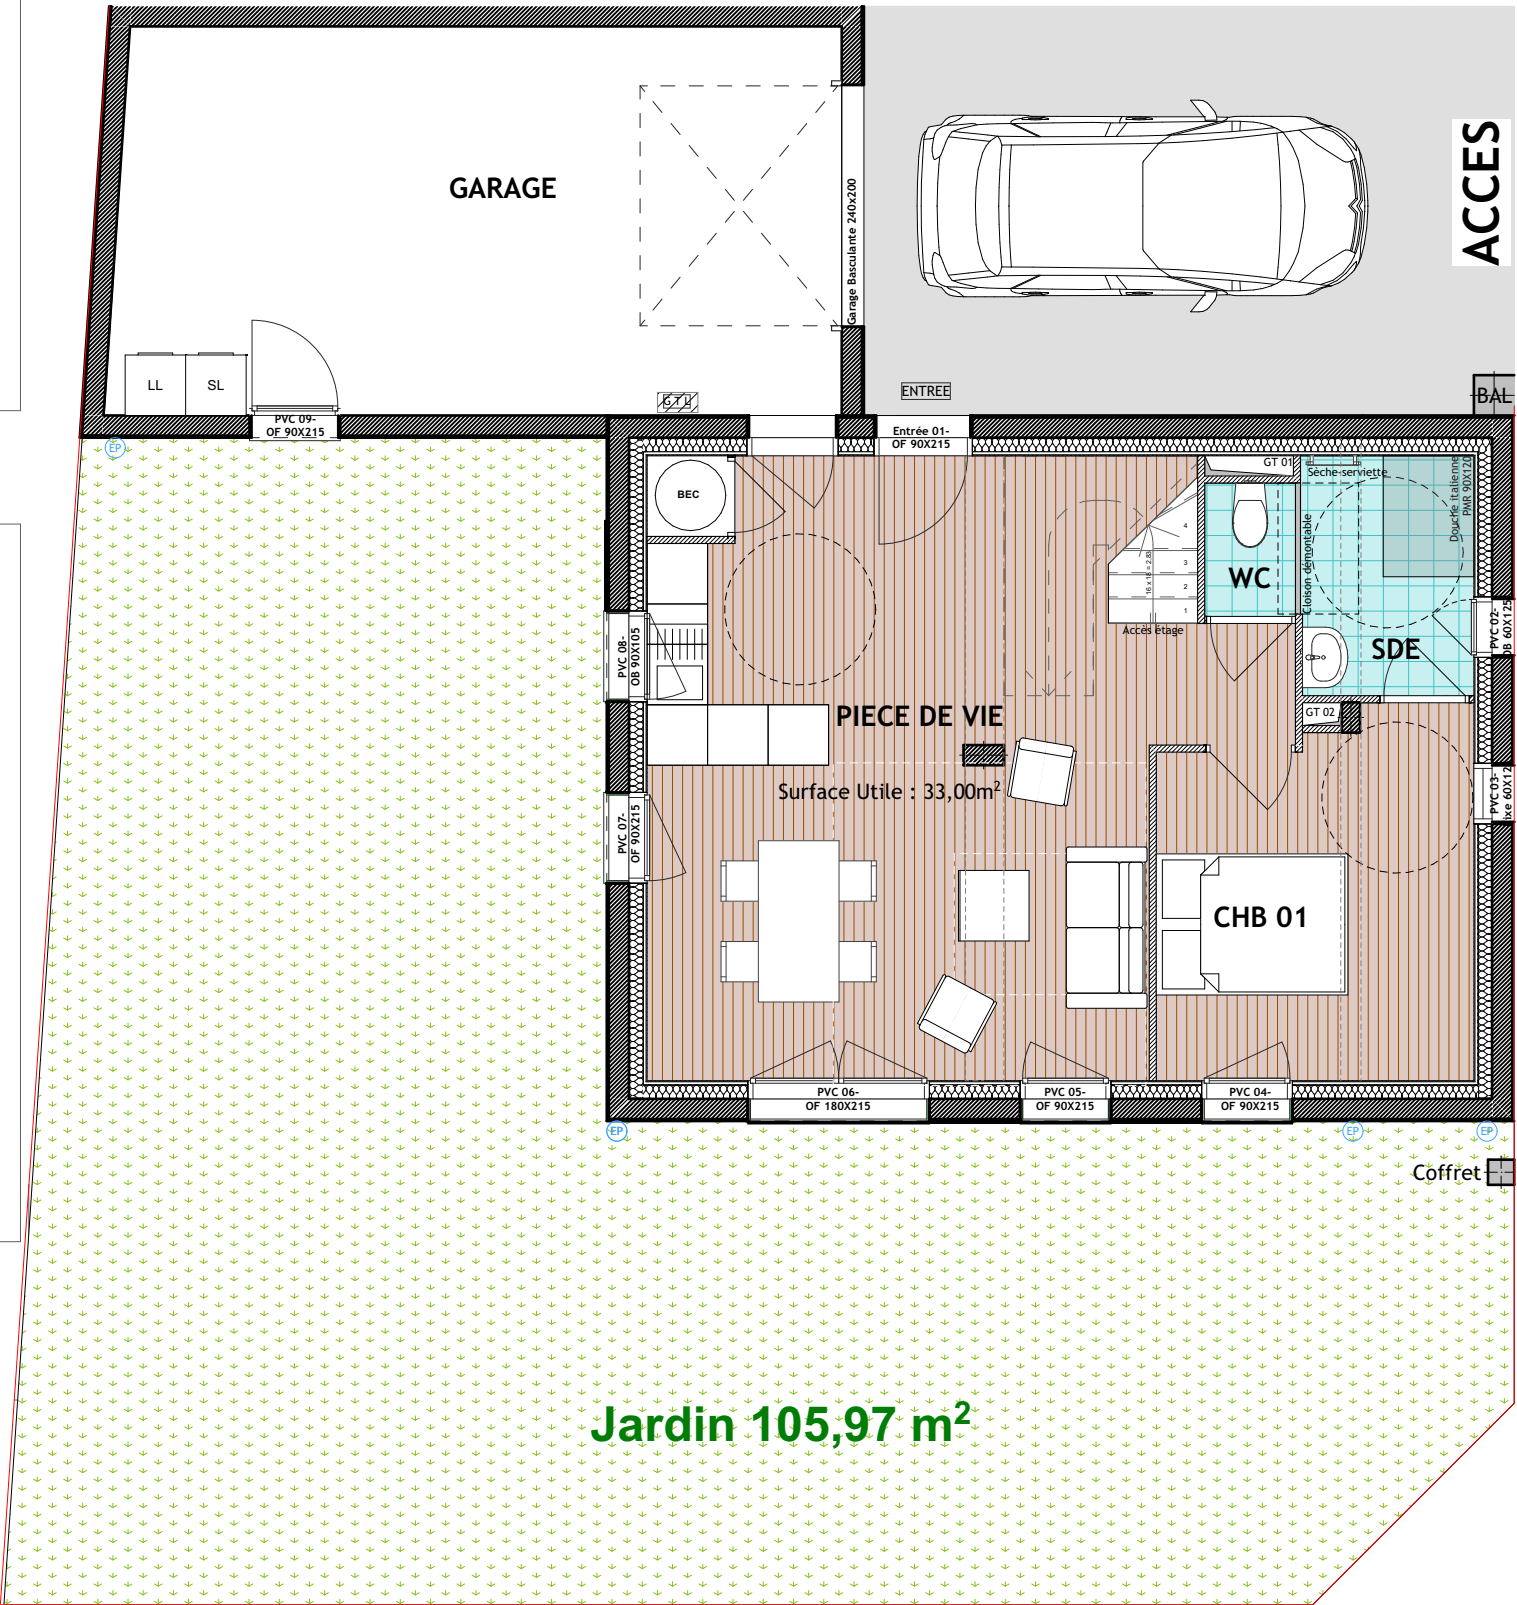

Rez de chaussée

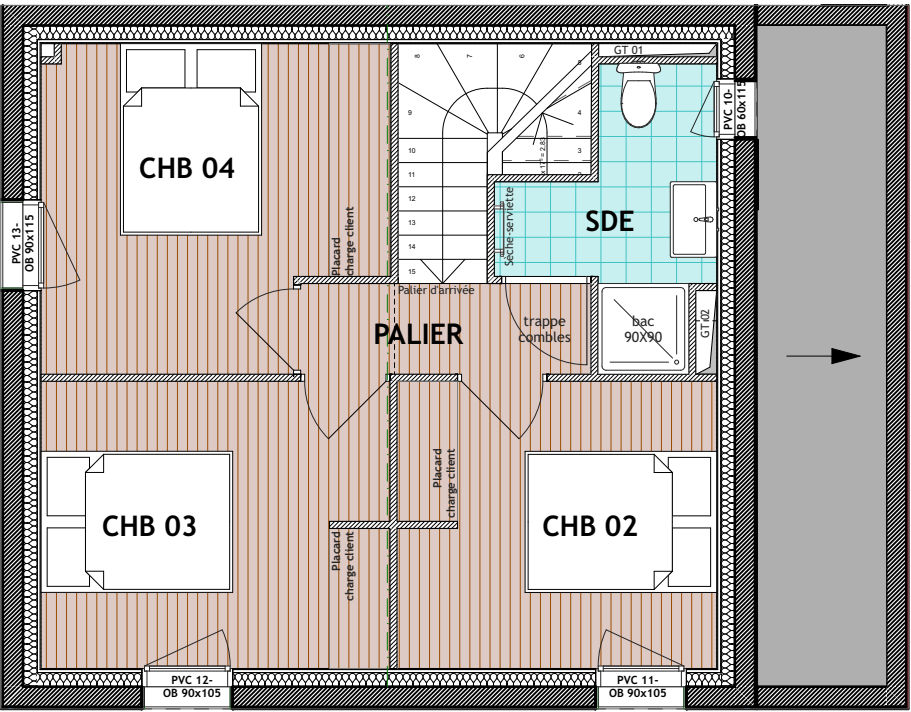

Etage

Echelle des plans de niveaux
0 1m 2m 3m

PROJET

Le présent plan pourra subir des adaptations dimensionnelles et techniques afin de répondre aux contraintes induites par les études détaillées d'exécution.



LOT n°0.3	
surface 228m ²	
Type :	T5
Jardin :	Oui
Terrasse :	charge clients
Date d'édition :	25/07/2024