

Résidence "Le Belvédère"

Bât. B

Rue de Tréfflean,
56 450, Theix-Noyalo

APPARTEMENT : B01

Niveau RDC
Type : T2


SURFACES HABITABLES :

cellier	1,28
Chambre 01	10,90
Entrée	4,99
Espace de vie	24,38
SDE	5,14
46,69 m²	

SURFACE ANNEXES :


Terrasse : 9 m²
Jardin : 6 m²

PLAN DE LOCALISATION

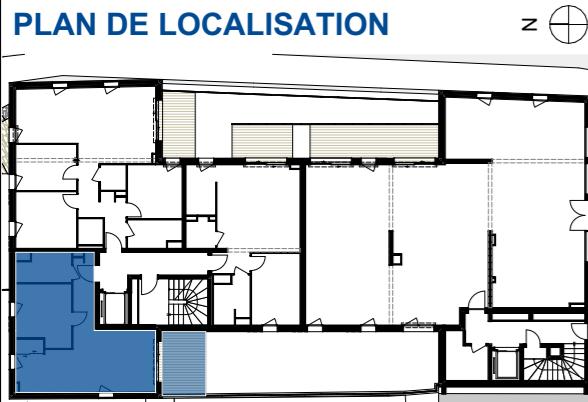


NOTA: En fonction des nécessités techniques ou administratives de la réalisation, des modifications sont susceptibles d'être apportées à ce plan qui ne revêt, avant d'être annexé à l'acte authentique de vente qu'un caractère informatif. Les surfaces et les cotés sont approximatives, les soffites, les faux plafonds et gaines sont susceptibles d'évoluer en situation, nombre et dimension. Les canalisations, retombées et regards ne sont pas figurés. Les éléments de mobilier (meubles et plans de travail) ne sont placés qu'à titre indicatif. La fourniture d'électroménager n'est pas prévue.

PLAN DE L'APPARTEMENT :

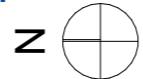

0 1 m 2 m 3 m

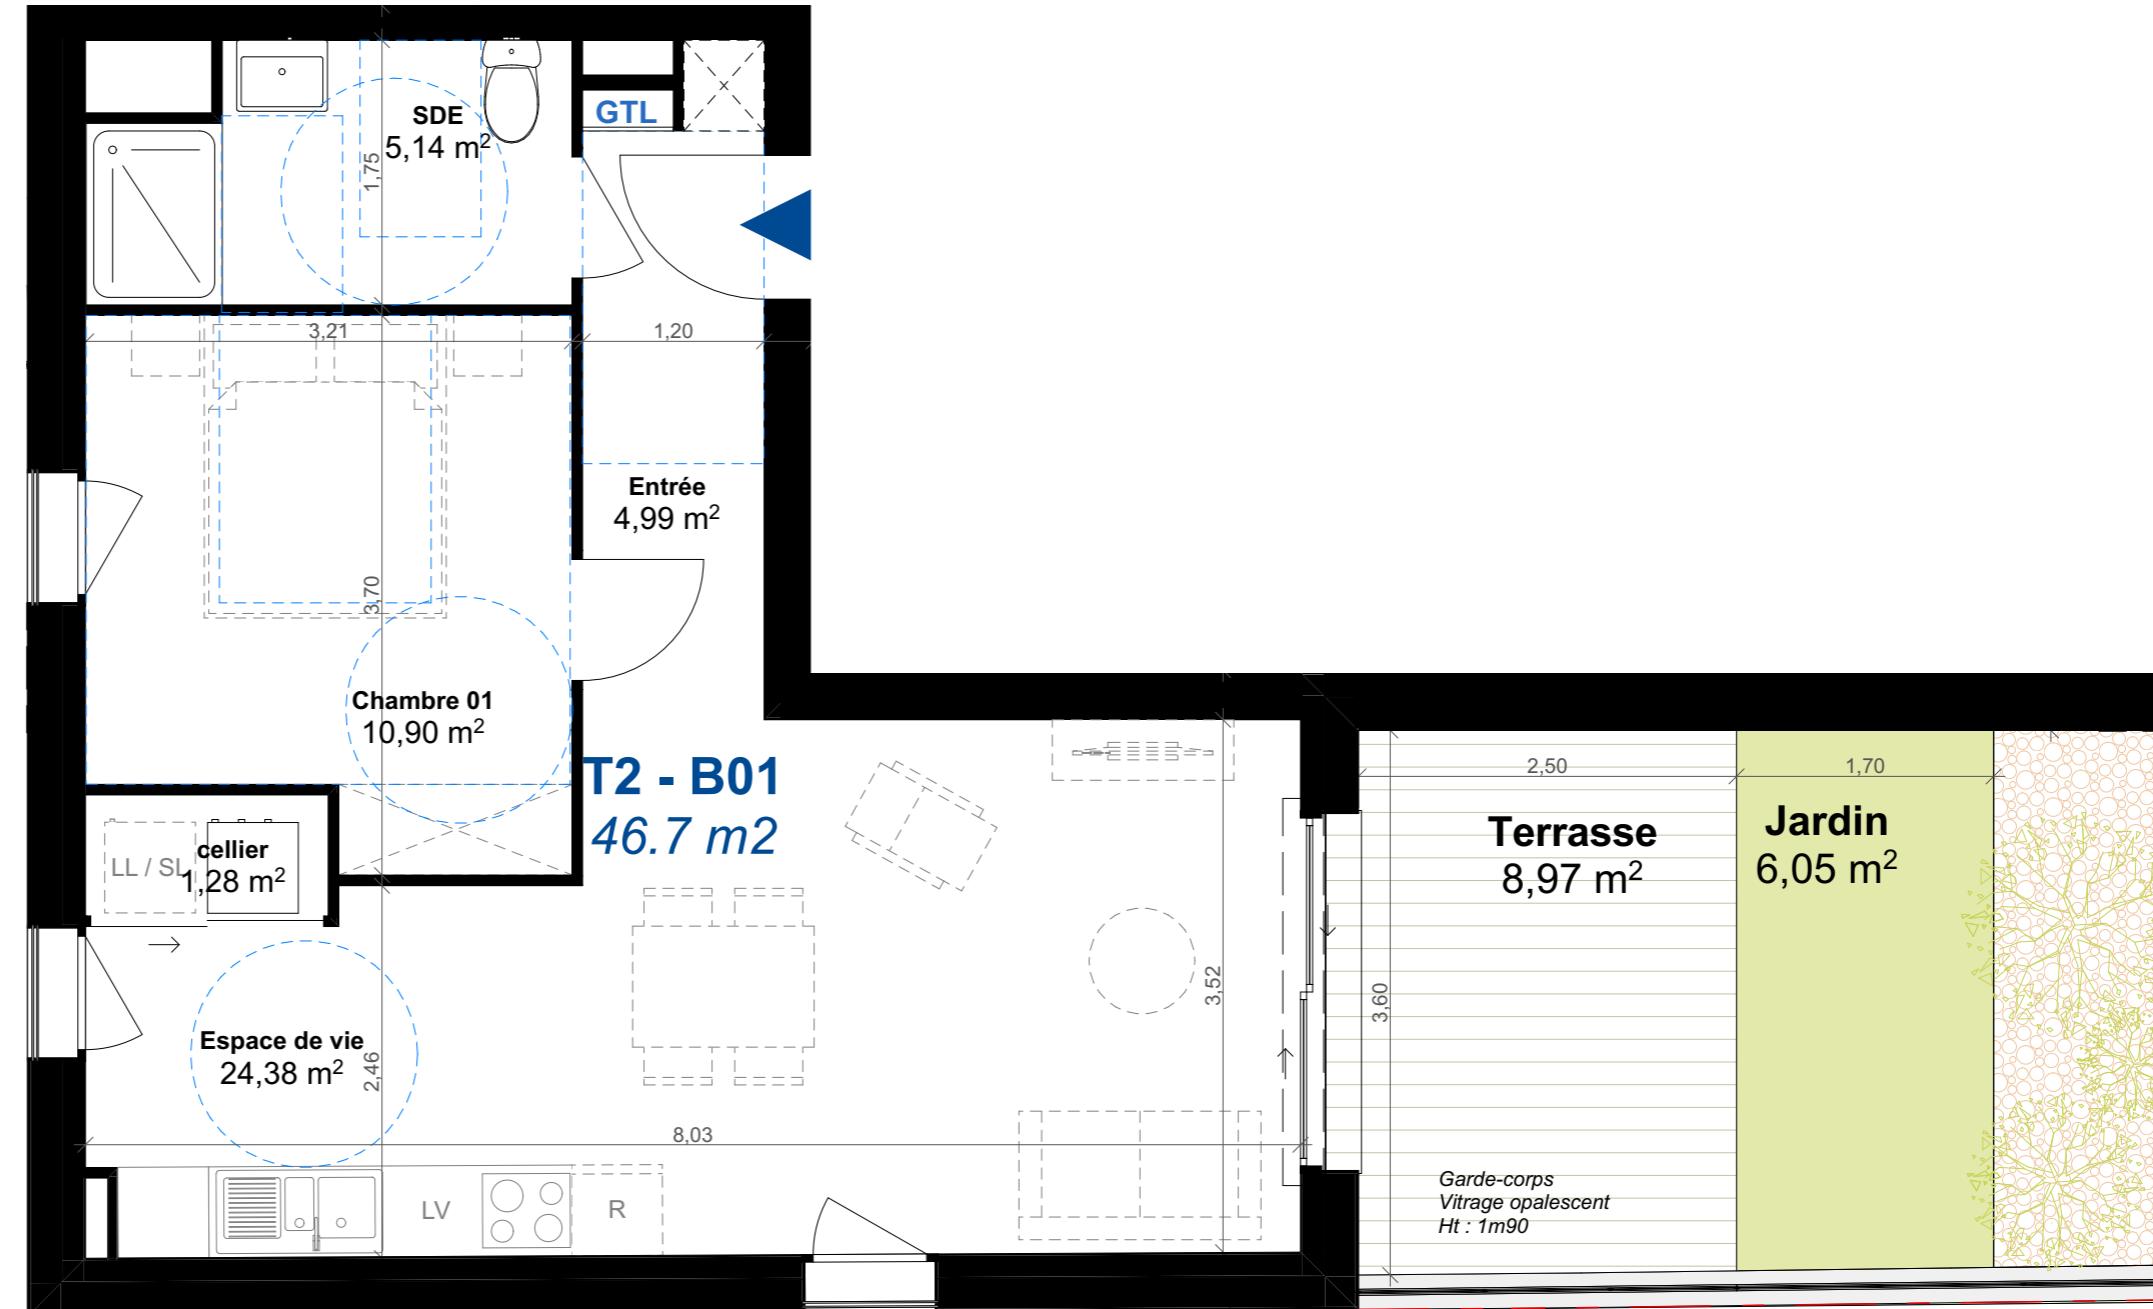

LEGENDE :

- R : Réfrigérateur
- LV : Lave Vaisselle
- LL : Lave Linge
- SL : Sèche Linge
- T : Trappe de visite
- CH : Chaudière
- GTL : Compteur électrique
-  : Faux plafond