

SCCV STRASBOURG LYAUTÉY
Représentée par

Pierres et Territoires de France - Alsace
11 rue du Marais Vert - 67084 Strasbourg Cedex
Tél: 03 88 21 46 21 - Email : contact67@ptfa.fr
Site web : pierres-territoires-alsace.com

Révélation

Avenue du Neuhof
67100 Strasbourg

LOGEMENT	TYPE	NIVEAU
LOGEMENT B-221	2 pièces	1er ETAGE
Entrée		3.00m ²
Séjour / Cuisine		24.00m ²
Chambre 1		14.00m ²
WC - Salle d'eau		7.00m ²
Rangement		2.00m ²
Total habitable		50.00m²
Balcon		14.00m ²





Signatures

Echelle

1 : 50

Indice 0

21/11/2025

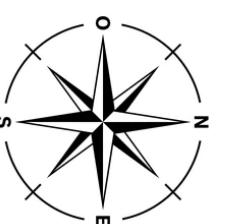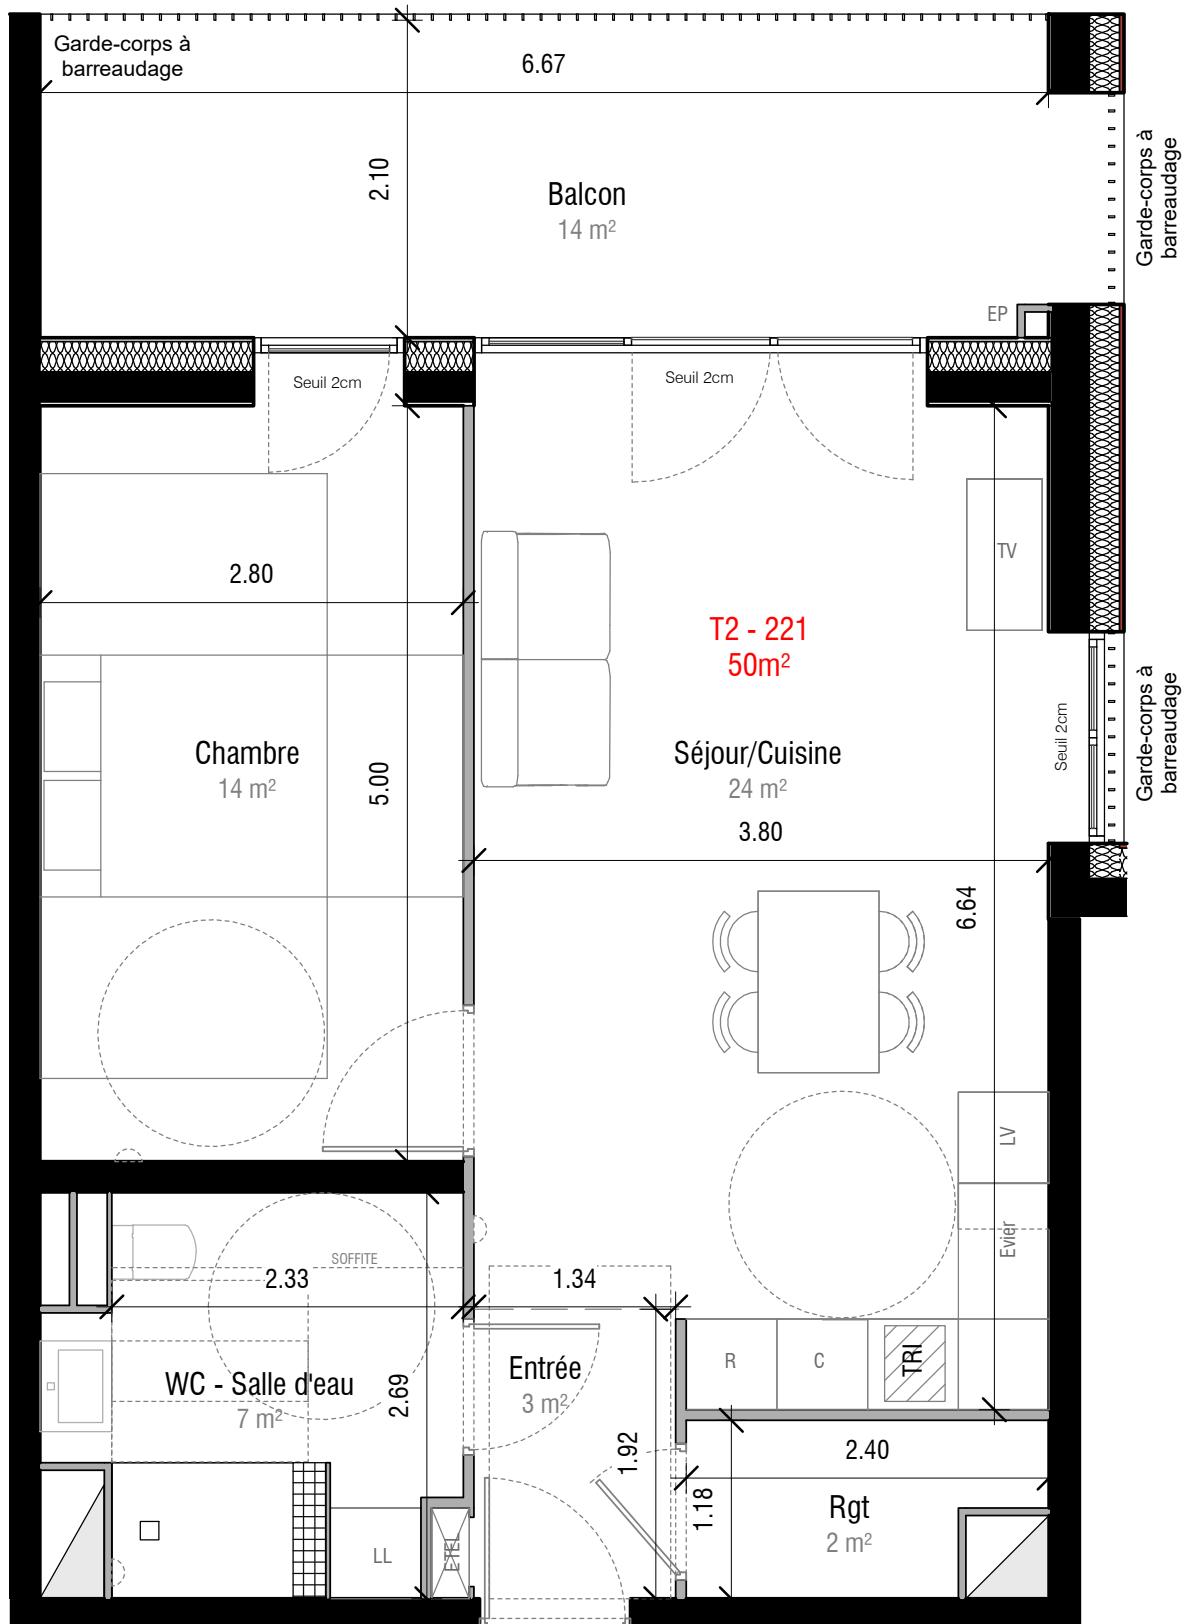

MANUELLE GAUTRAND ARCHITECTURE

36 Boulevard de la Bastille 75012 PARIS
Tél : 01 56 95 06 46
contact-str@manuelle-gautrand.com

* Des modifications sont susceptibles d'être apportées à ce plan en fonction des contraintes techniques ou réglementaires de la réalisation tant en ce qui concerne les dimensions libres que l'équipement. Les surfaces sont approximatives. Les retombées de soffites, faux-plafonds, canalisations sont mentionnées à titre indicatif.