



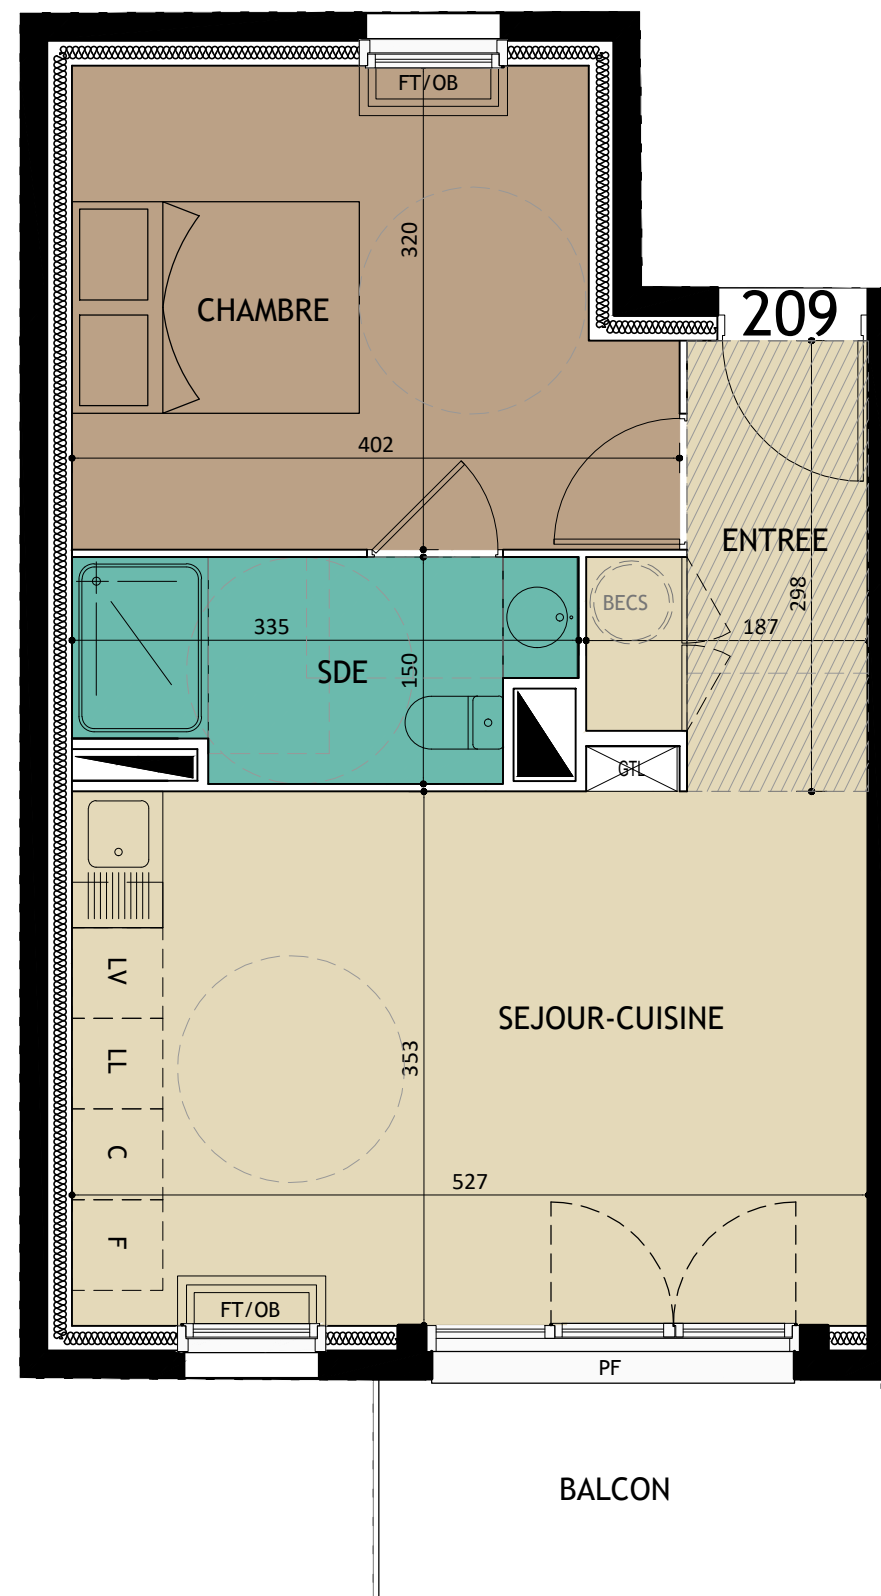

ECHELLE 1/50

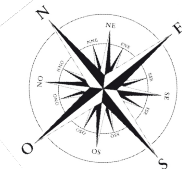


Coté Sud

4 route d'Harcourt 14320 MAY SUR ORNE

PLAN DE VENTE

3J
PROMOTION

D.A.
Dangréaux Architecte

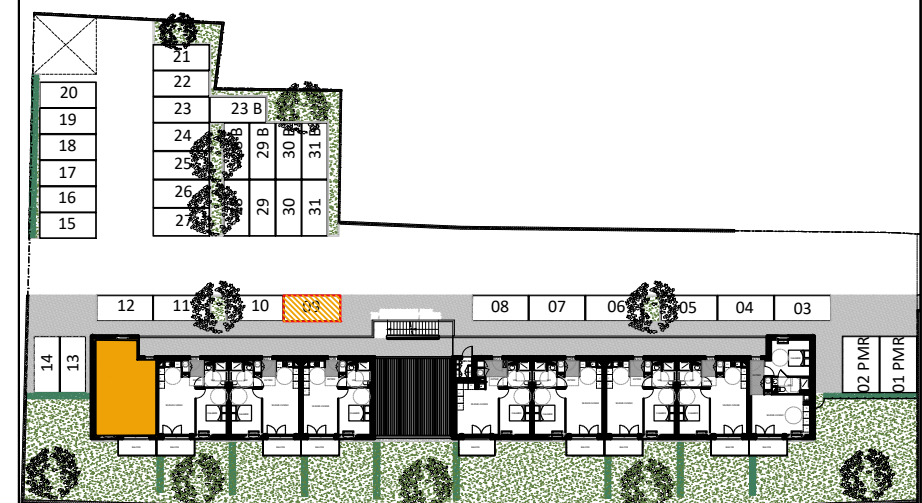

ABREVIATIONS :

LL	Lave-linge
LV	Lave-vaisselle
C	Cuisson
F	Froid

BECS Ballon d'eau chaude sanitaire

AP	Allège pleine
AV	Allège vitrée
OB	Oscillo-battant
PF	Porte-fenêtre

 Soffitte

Parking	09
APPARTEMENT	209
ETAGE	R+2
TYPE	2P
SURFACE HAB.	40.50m ²

Entrée	3.96m ²
Séjour - Cuisine	20.36m ²
Chambre 1	11.77m ²
Salle d'eau / WC	4.41m ²
TOTAL HABITABLE	40.50m ²
Jardin privatif	4.88m ²

DATE	19.03.2026
INDICE	-

Nota : Les surfaces et équipements sont donnés à titre indicatif. Ce plan est susceptible d'être légèrement modifié en fonction des nécessités techniques et/ou réglementaires de la réalisation, et des sujétions de chantier. Les canalisations et radiateurs ne sont pas figurés au plan.