

Le Domaine des Sources

Avenue Nessel
68570 SOULTZMATT


Logement	Type	Niveau
1	2 Pièces	RdC

Entrée	4.07 m ²
Séjour / Cuisine	24.20 m ²
Salle d'eau	5.36 m ²
Chambre	11.39 m ²

Total habitable	45.02 m ²
-----------------	----------------------


Terrasse	10.00 m ²
Jardin	32.25 m ²

Plan de localisation

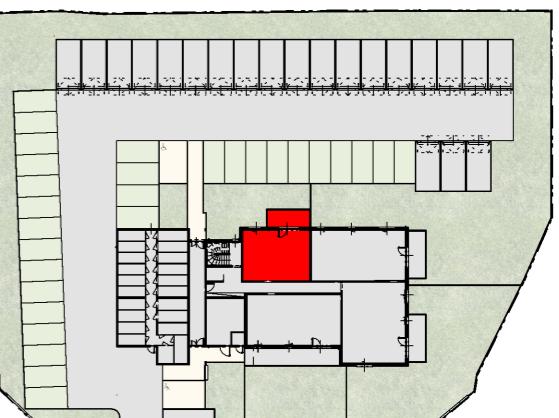

Signatures

Date	01.09.2025
Indice	

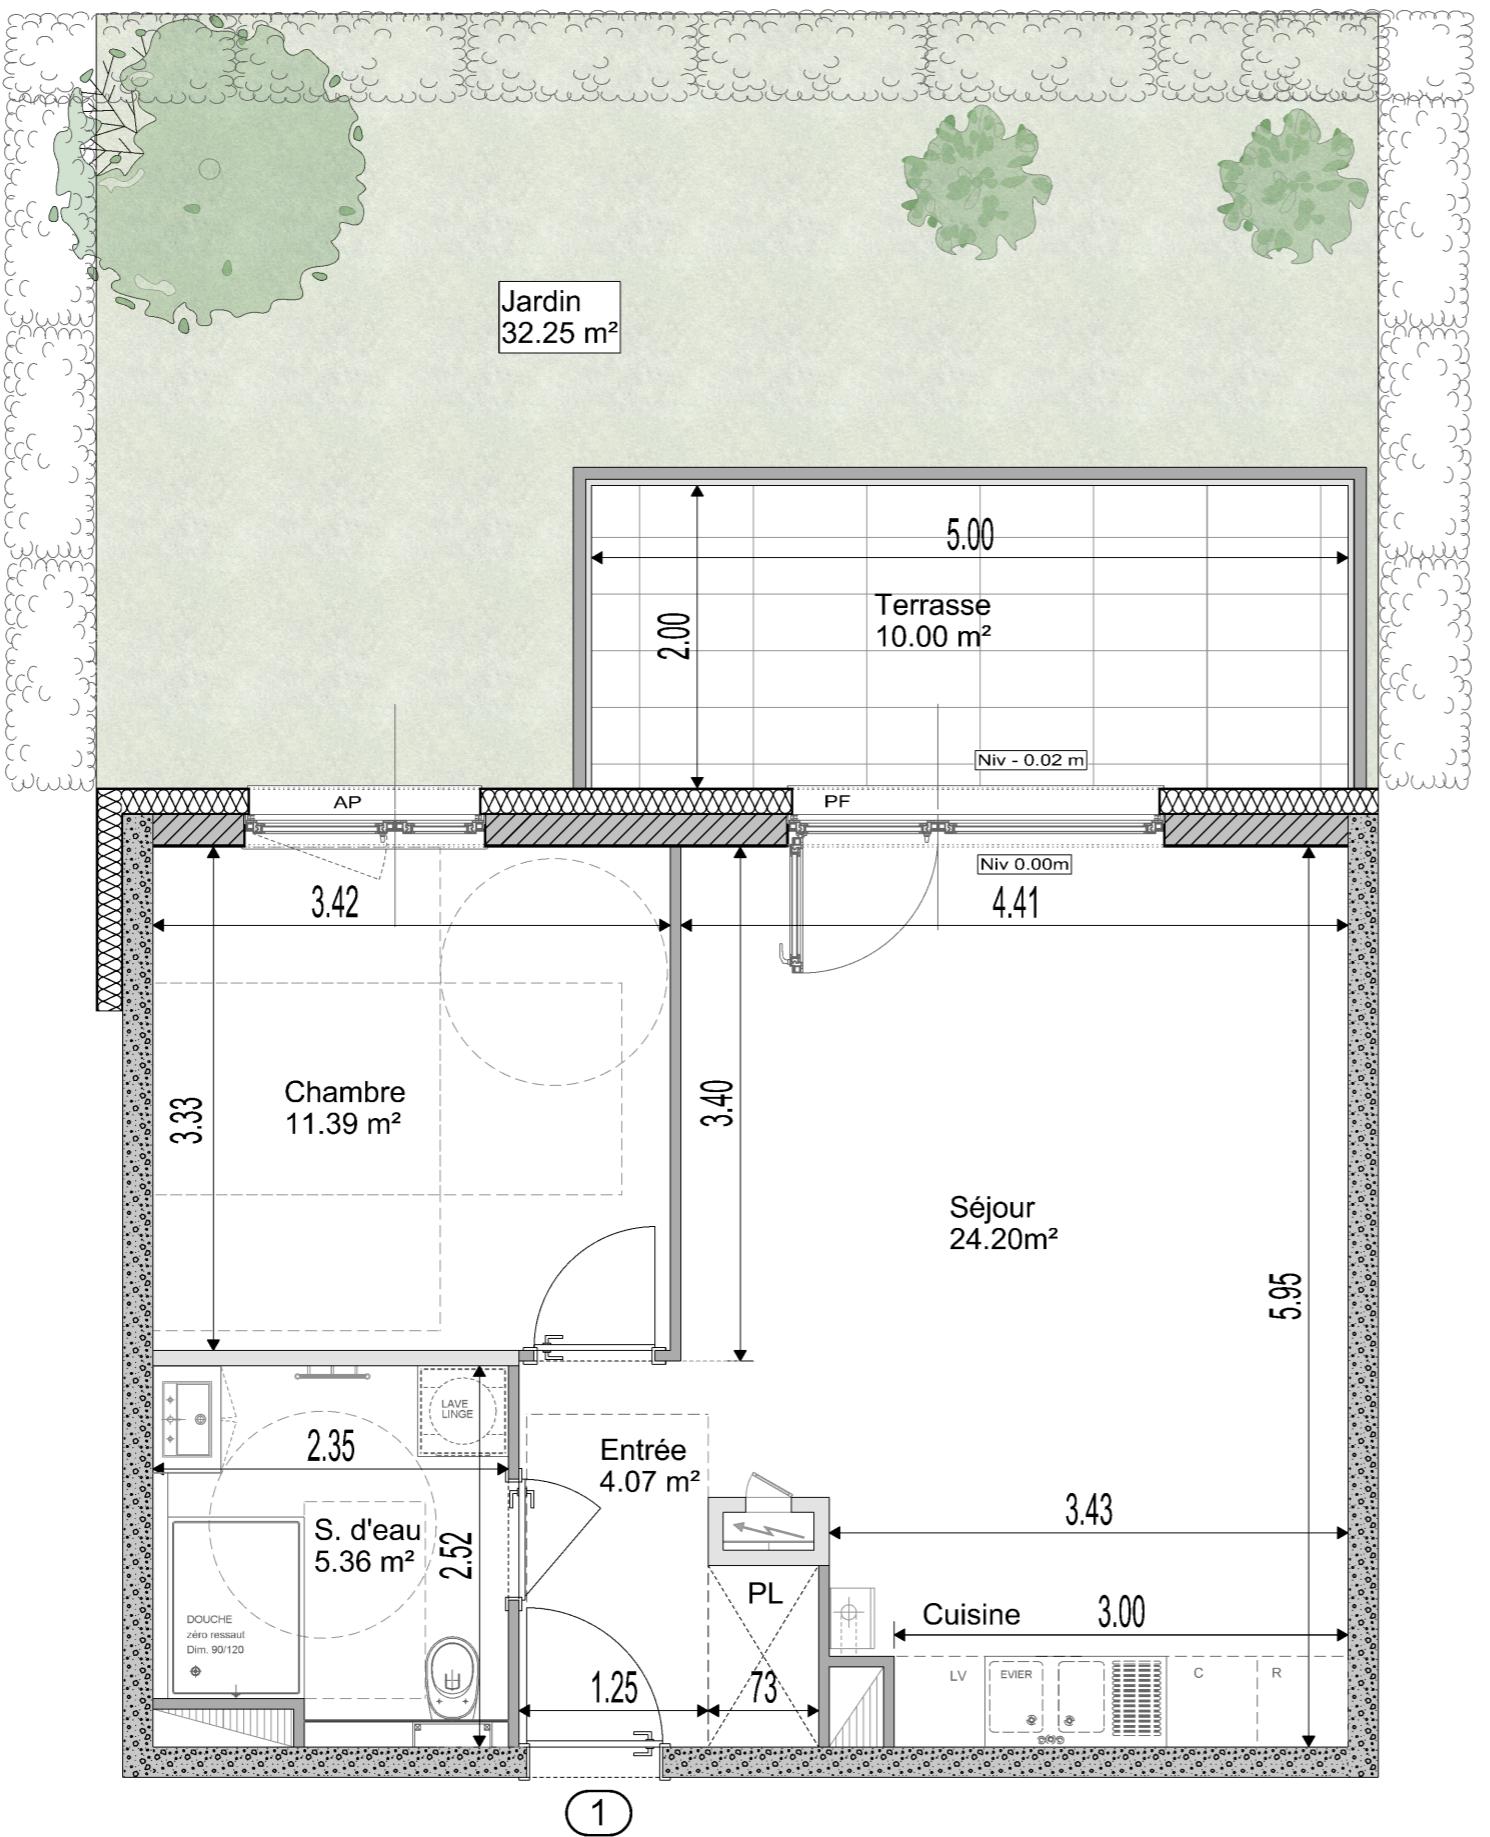

Des modifications sont susceptibles d'être apportées en fonction des nécessités techniques et administratives de la réalisation, tant en ce qui concerne les dimensions libres que l'équipement. Les surfaces sont approximatives. Les retombées de soffites, faux-plafonds, canalisations sont mentionnées à titre indicatif. Le mobilier, les arbustes et arbres à hautes tiges sont mentionnés à titre indicatif et ne sont pas dus.