




TRIGNAC

B - 104

R+1  
T3

Pièces	SHAB
Cellier	5,49 m <sup>2</sup>
Chambre 1 PMR	11,84 m <sup>2</sup>
Chambre 2	10,22 m <sup>2</sup>
Entrée	5,48 m <sup>2</sup>
SDE	5,58 m <sup>2</sup>
Sejour	28,15 m <sup>2</sup>
	66,76 m <sup>2</sup>
Balcon B-104	12,27 m <sup>2</sup>
	12,27 m <sup>2</sup>

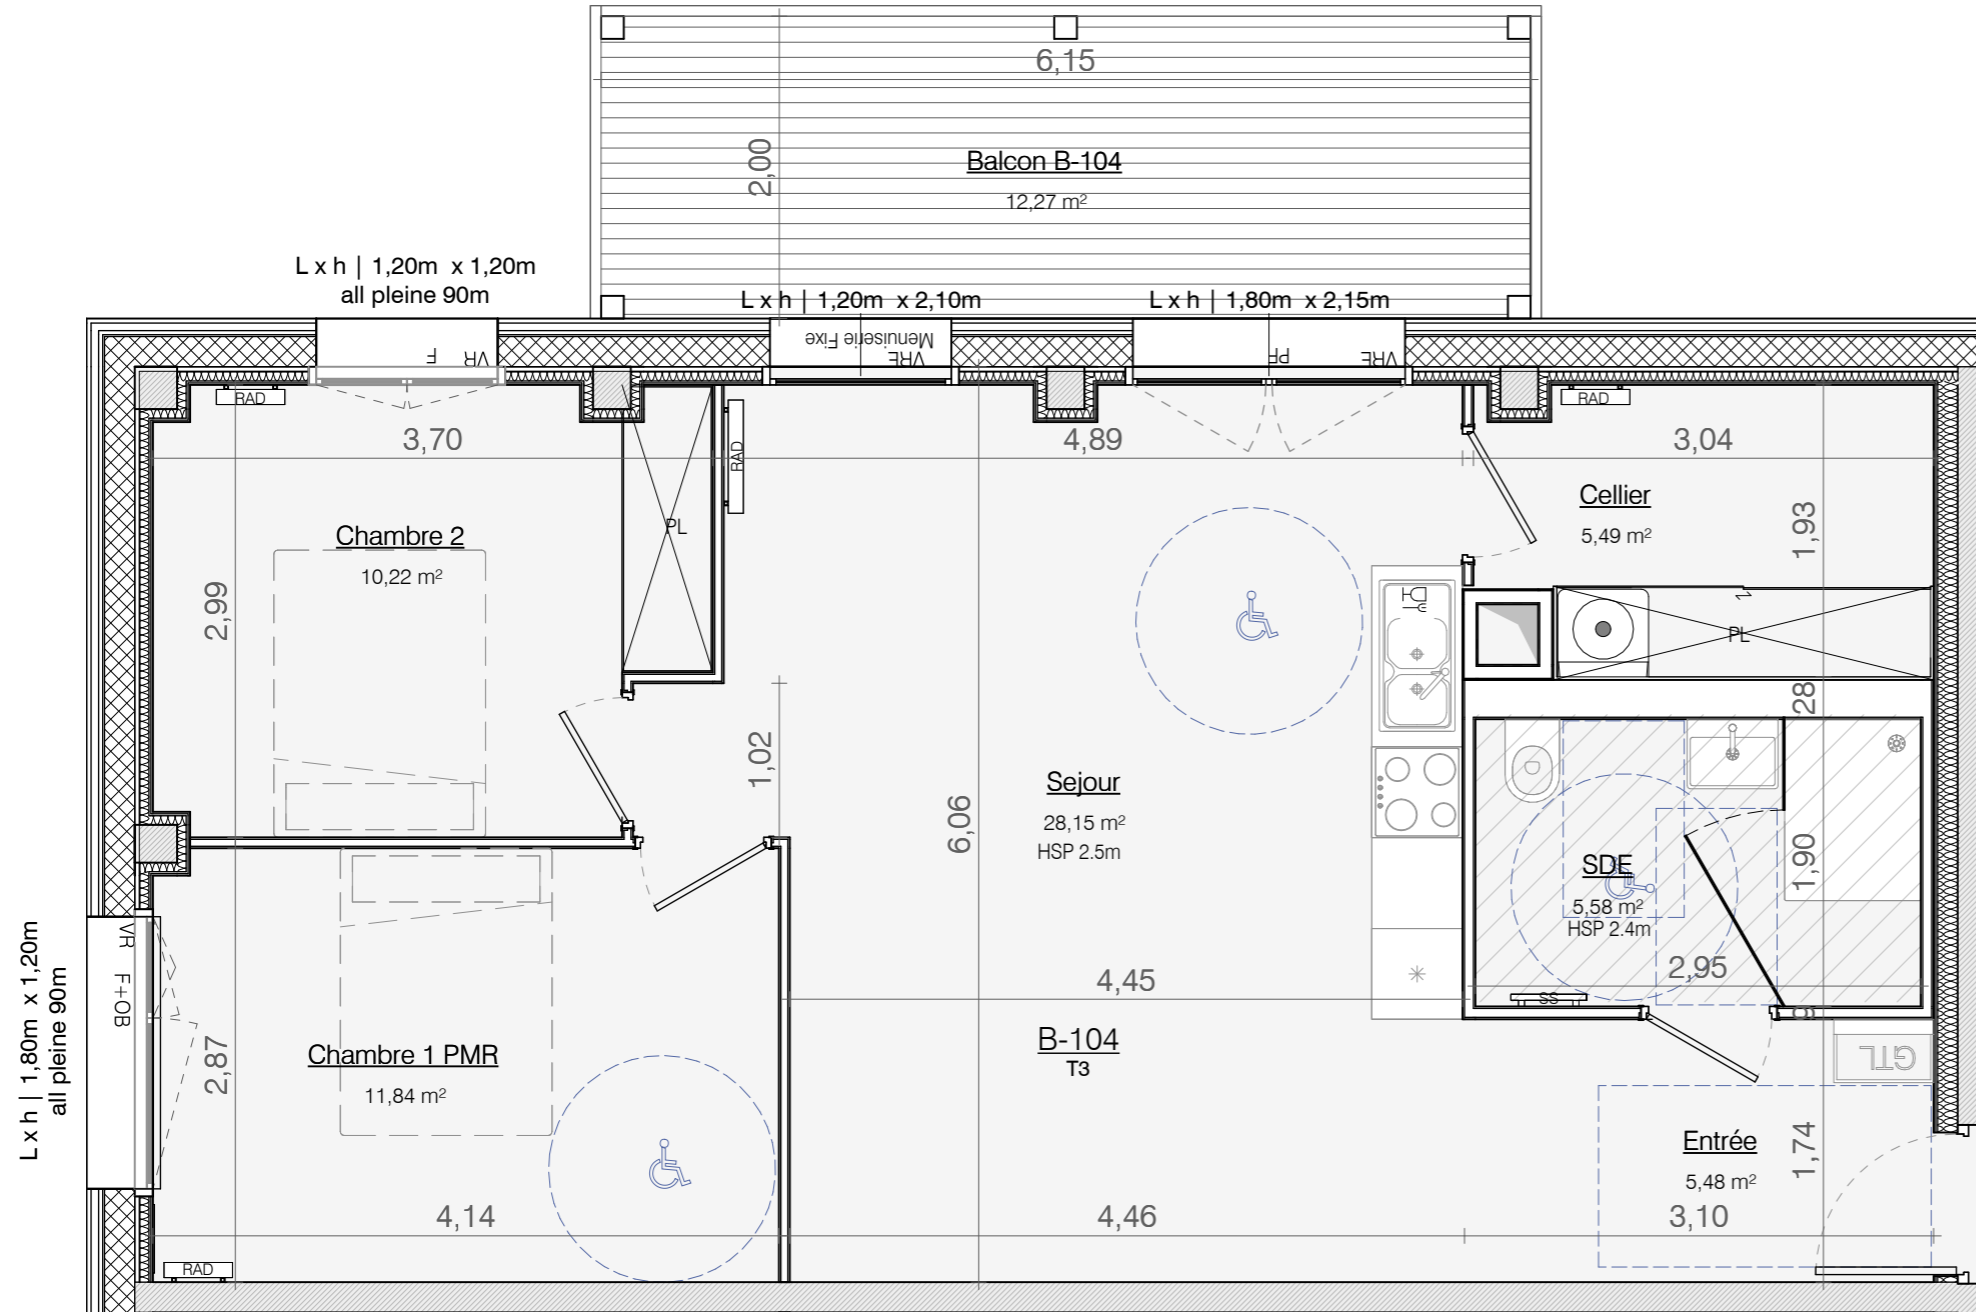

- OB : Oscillo - battant
- PF : Porte-fenêtre
- F : Fenêtre
- VR : Volet roulant manuel
- VRE : Volet roulant électrique
- GTL : Tableau électrique
- RAD : Radiateur
- SS : Sèche serviette
- PL : Placard
- Soffite ou Faux plafond
- Emplacement réfrigérateur
- Emplacement lave-vaisselle
- Emplacement lave-linge
- Emplacement Cuisson



Echelle 1:50  
Date 01/06/26

**CISN** Promotion immobilière  
CISN  
13, Avenue Barbara,  
44570 TRIGNAC

**BertinBichet** Architectes  
11 rue du Port, 44600 Saint-Nazaire  
02 40 15 68 42 | m.bichet@bertinbichet.com  
www.bertinbichet.com

NOTA : Les plans sont établis sur la base du permis de construire et pourront subir des adaptations dimensionnelles, techniques et d'organisation afin de répondre aux contraintes induites par les études détaillées d'exécution. Les surfaces et les hauteurs sous plafond indiquées sont approximatives ; les retombées, soffites, faux-plafonds ainsi que l'emplacement des équipements sont figurés à titre indicatif. La surface des placards est comprise dans la surface des pièces attenantes. Les éléments de mobilier sont matérialisés à titre indicatif et ne sont pas fournis.

