

# DESCRIPTIF DE TERRAIN A BATIR

## Loi S.R.U.

Article L.115-4 du Code de l'Urbanisme :

« Toute promesse unilatérale de vente ou d'achat, tout contrat réalisant ou constatant la vente d'un terrain indiquant l'intention de l'acquéreur de construire un immeuble à usage d'habitation ou à usage mixte d'habitation et professionnel sur ce terrain mentionne si le descriptif de ce terrain résulte d'un bornage. Lorsque le terrain est un lot de lotissement, est issu d'une division effectuée à l'intérieur d'une zone d'aménagement concerté par la personne publique ou privée chargée de l'aménagement ou est issu d'un remembrement réalisé par une association foncière urbaine, la mention du descriptif du terrain résultant du bornage est inscrite dans la promesse ou le contrat. »

Toutes les limites ont été juridiquement définies : la SUPERFICIE indiquée est GARANTIE : S = 631 m<sup>2</sup>.

NB : Plan de division joint.

Une ou plusieurs limites n'ont pas été juridiquement définies : la SUPERFICIE indiquée n'est PAS GARANTIE.

Dressé le ..... 2026,

par Monsieur DOLIGEZ Guillaume, Géomètre-Expert à Pont-l'Évêque,

**Document Provisoire**



FONCIM  
GROUPE DELPHINE JEAN

34 Grande Rue - 14123 Fleury sur Orne

TEL : 02.31.38.94.94

MAIL : terrains@foncim.fr

DEPARTEMENT DU CALVADOS

Ville de Pont-L'Évêque

Lotissement "Le Mont Fiquet 5"

**LOT n°  
506**


Permis d'aménager n° PA 01451421D0003 accordé le 6 Août 2021  
et permis d'aménager modificatif 1 n° PA 01451421D0003 M01 accordé le 11 Octobre 2023

Réalisé le 05.03.2026

Cadastre : AO n°424

Surface Terrain : 631 m<sup>2</sup>

Surface de plancher max : 250 m<sup>2</sup>

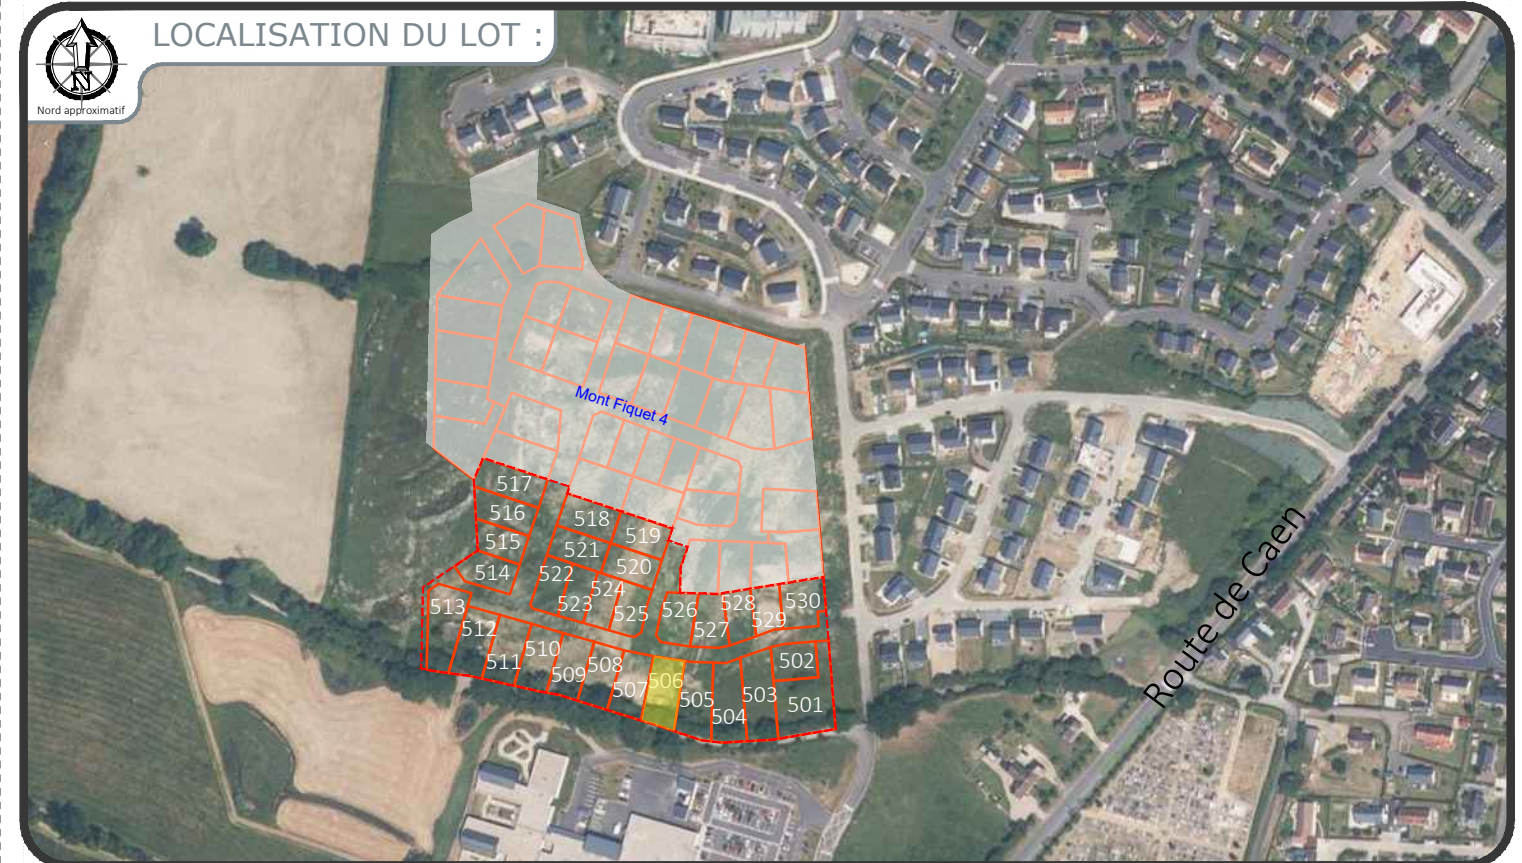

# PLAN DE COMMERCIALISATION

02 31 65 02 20  
contact@amenageo.fr • www.amenageo.fr

Dossier n° : 1001-11

PONT-L'ÉVÊQUE • Bureau principal  
3B, Rue des Artificiers  
14 130 Pont-L'Évêque

CAEN • Bureau secondaire  
102 Ter, Avenue Henry Chéron  
14 030 Caen  
Responsable : Guillaume Doligez

FALAISE • Bureau secondaire  
44, rue Georges Clémenceau  
14 000 Falaise  
Responsable : Jean-Marc Pierrot

ARGENTAN • Permanence  
Espace Bee Cowork - 1, rue de la Paix  
61 200 Argentan  
Responsable : Jean-Marc Pierrot  
Le vendredi de 8h30 à 12h30 et de 14h à 17h30  
Les autres jours sur rendez-vous


Successieurs de Gervais DOLIGEZ - Gustave LUBAC - Maurice BIZET - Michel BRILLAND - Raymond CLÉMENCEAU  
SELARL au capital de 160 000 € - RCS Lisieux : 442 135 976 - TVA Intracom: FR764442135976 - NAF7112A - N°Inscription OGE : 2002C200010

	Modifications	Date	Etabli par
A	Création	05.03.2026	JoH




Echelle : 1/300<sup>ème</sup>

Échelle métrique

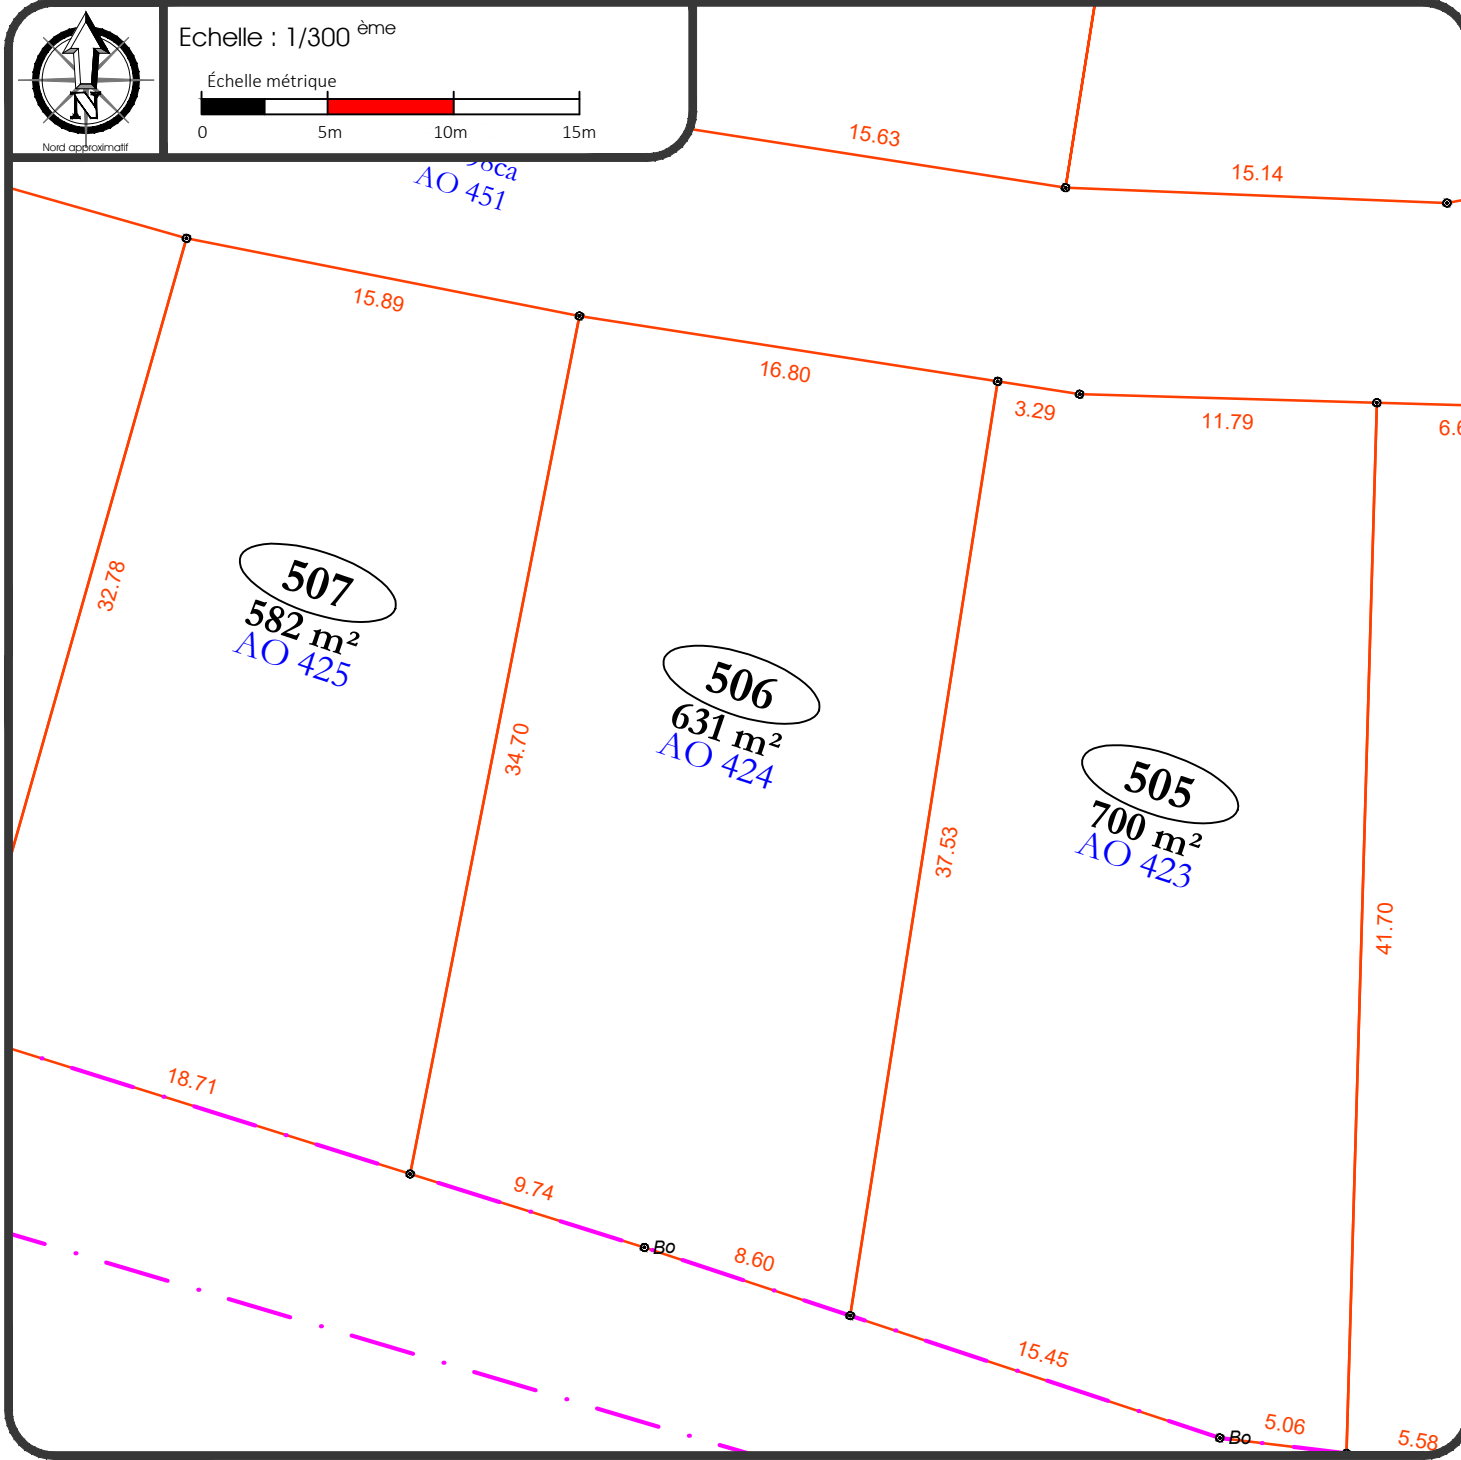

Echelle : 1/300<sup>ème</sup>

Échelle métrique

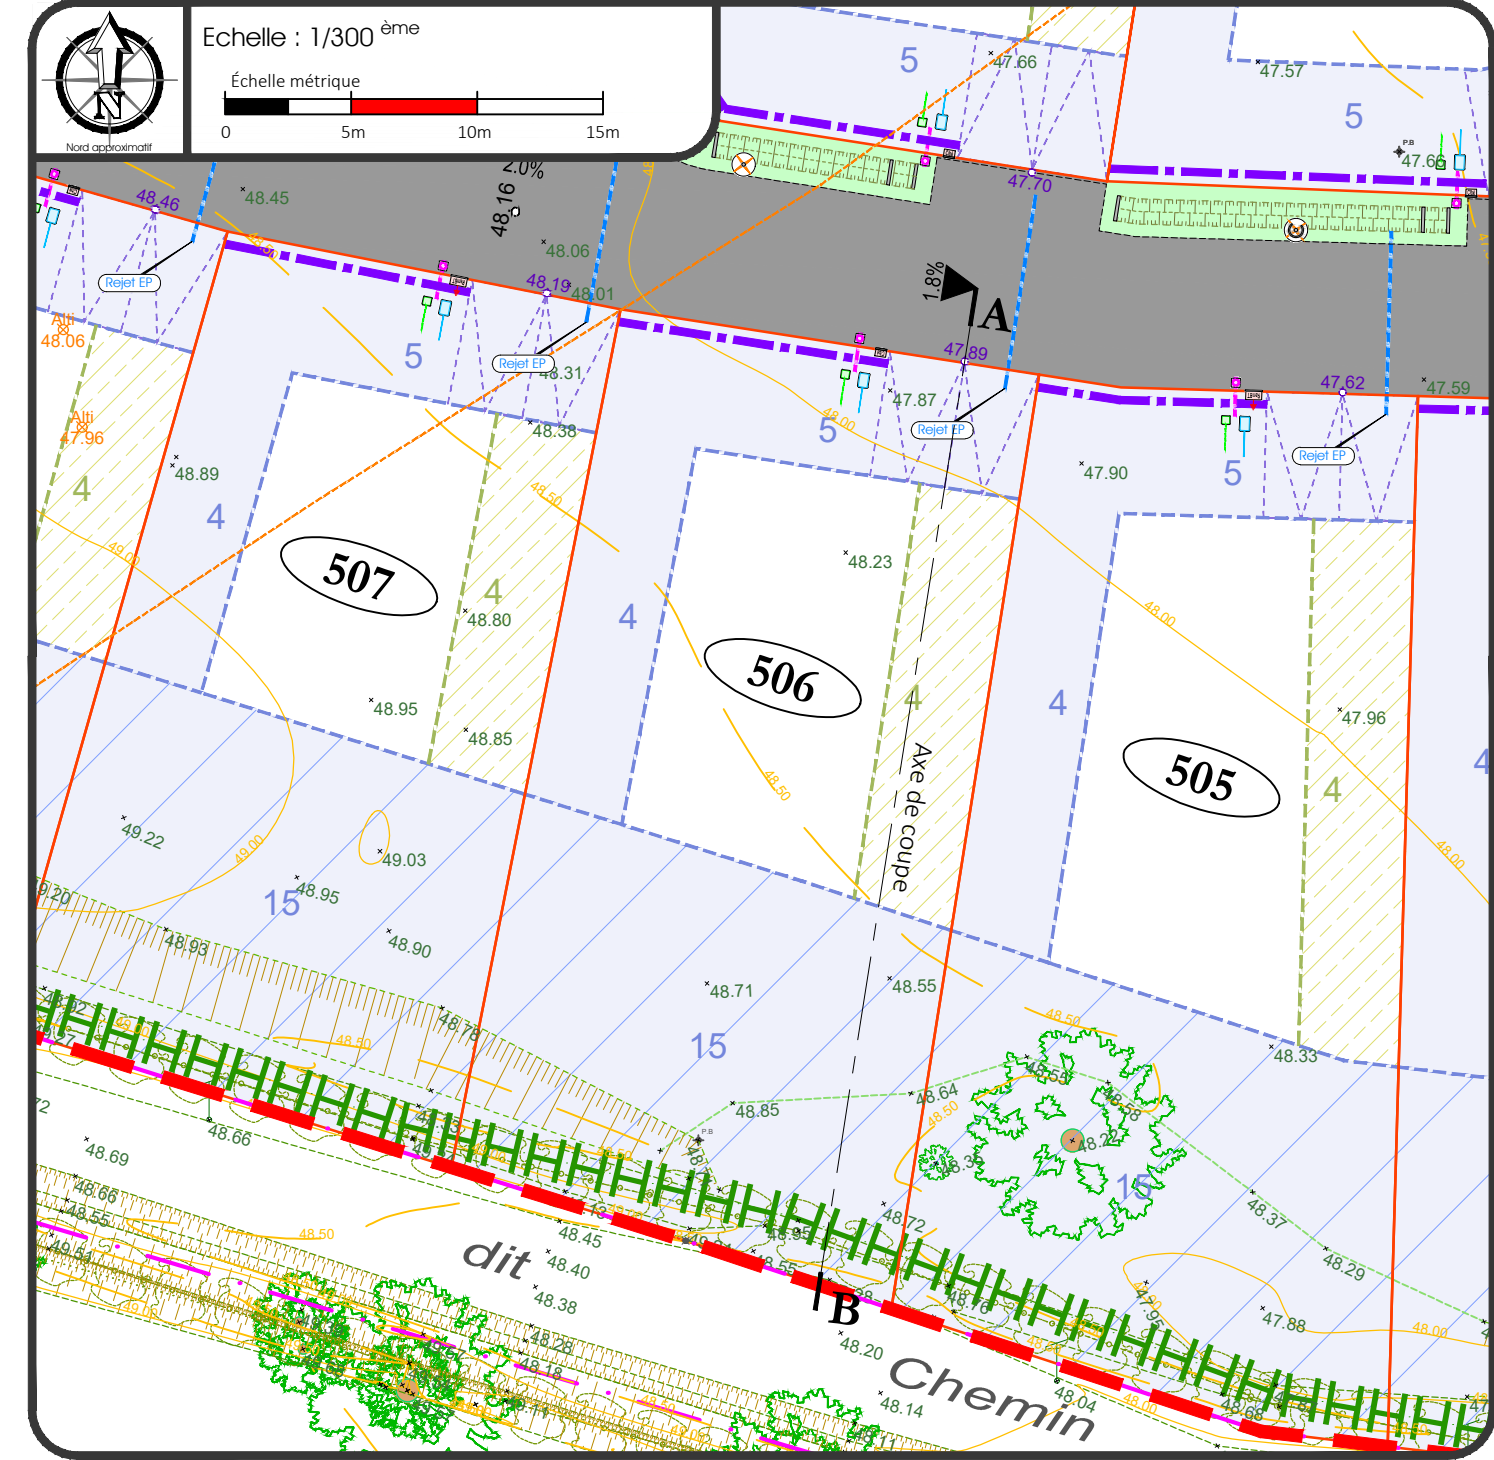

LEGENDE PLAN DE BORNAGE

- Périmètre du lotissement
- Application cadastrale
- Périmètre des lots
- # Numéro du lot
- ... m<sup>2</sup> Surface du terrain
- AO 375 Référence cadastrale
- 10.05- Cote parcellaire (en mètres)
- Les cotes périmétriques et les surfaces ne seront définitives qu'après bornage.
- ⊙ Repère parcellaire provisoire non matérialisé
- Les repères seront mis à jour après bornage du lot.
- Repères parcellaires matérialisés :
- Bo = borne ● TF = tirefond

LEGENDE PARCELLAIRE ET SERVITUDE

- 5 Zone non aedificandi et cote de recul (en mètres)
- Dispositions spécifiques pour les serres, vérandas et annexes, précisées dans le PA10
- Construction en limite séparative si la façade ne présente pas d'ouvertures ou en recul et cote de recul. Dispositions spécifiques pour les serres, vérandas et annexes, précisées dans le PA10
- 15 Zone non-aedificandi - Retrait de 15m par rapport à la haie du Chemin Binette
- Servitude de maintien et d'entretien de noue
- Sens d'écoulement des noues

- Périmètre des fouilles archéologiques
- Zone de remblais superficiels non compactés, suite aux fouilles préventives archéologiques et altimétries du décapage général ("Alt") et des fonds de fouilles ("Alt fond"). (source : INRAP)
- Talus de récupération du terrain naturel après réalisation de la voirie. Pente de l'ordre de 3H/1V
- XXXXXXXXXX Accès véhicule interdit
- Emplacement obligatoire des places de stationnement non closes
- Emplacement indicatif des places de stationnement non closes
- Obligation de construction d'un mur bahut à charge des acquéreurs. Se reporter au PA10 pour les prescriptions complémentaires
- Obligation d'implantation d'une clôture grillagée et de plantation d'une haie arbustive variée à charge des acquéreurs cf.PA10
- Haie à protéger et à conserver à charge des acquéreurs cf.PA10
- Altitude et pente de projet voirie (en mètres) Suivant plan marché entreprises
- Altitude de projet en limite de propriété (en mètres) Suivant plan marché entreprises
- Cote terrain naturel avant aménagement du lotisseur (en mètres)
- 47.50 Courbes de niveaux du terrain naturel avant aménagement du lotisseur (en mètre)
- Zone des plateformes de bâtiments démolies

LEGENDE VOIRIE-ESPACES COMMUNS

- Pour des raisons techniques, le tracé et la nature des revêtements, des bordures et l'emplacement des candélabres pourront varier.
- Chaussée, stationnement
- Placette
- Espaces verts
- Voie douce
- Noue
- Bassin de rétention des eaux pluviales
- Arbre planté par le lotisseur
- Candélabres
- Poteau Incendie

LEGENDE BRANCHEMENTS


- La localisation des branchements et des réseaux est indicative, leur situation est à vérifier après exécution des travaux.
- Canalisation de rejet des Eaux Pluviales
- Boîte de branchement Eaux Usées
- Coffrets électriques
- Citerne eau potable
- Regard télécom

LEGENDE TOPO

- (Levé topographique effectué en 2013, mis à jour en Mars 2021)
- Limite de zone de friche
- Talus
- Arbre existant

Ech : 1/300<sup>ème</sup>

Coupe du Terrain Naturel hors aménagements de voirie

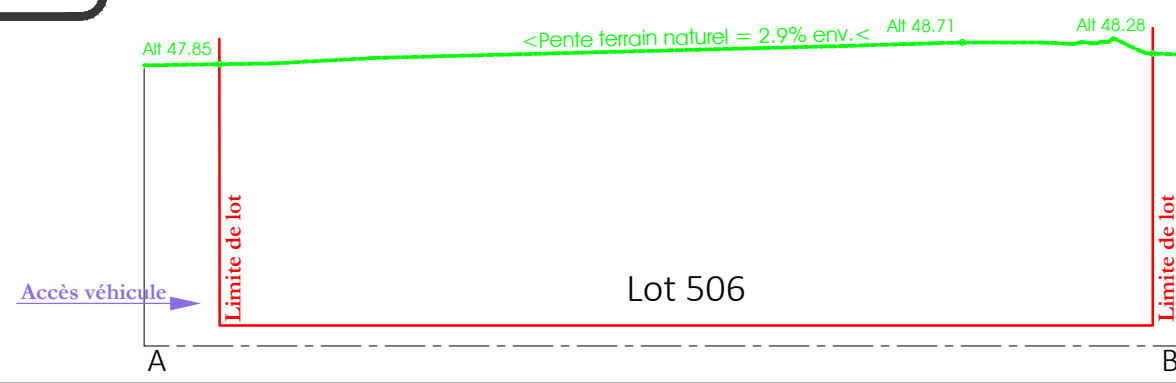

NOTA : - La localisation des branchements et des réseaux est indicative, leur situation est à vérifier après exécution des travaux, le lotisseur se réserve le droit de modifier ces emplacements pour toute raison d'ordre technique.

- Les cotes projet voirie sont indicatives, les niveaux seront à vérifier après exécution des travaux de finition. Ces cotes pourront évoluer au gré des études d'exécution et à la réalisation.

- Le terrain a fait l'objet de diagnostics et de fouilles archéologiques. Se reporter au plan "Schéma des fouilles archéologiques" pour plus de précisions.

- Les surfaces et les cotes ne seront définitives qu'après le bornage des lots et l'établissement du D.M.P.C.

- Il est précisé que le niveau du terrain naturel peut faire l'objet de modification en cours de travaux par suite de décapage ou de remblaiement.

- Les chiffres et nombres indiqués dans la légende sont donnés à titre d'exemple.

- Nivellement rattaché au système NGF/IGN 69. Levé topographique réalisé en 2013 et mis à jour en Mars 2021.