

DESCRIPTIF DE TERRAIN A BATIR

Loi S.R.U.

Article L.115-4 du Code de l'Urbanisme :

« Toute promesse unilatérale de vente ou d'achat, tout contrat réalisant ou constatant la vente d'un terrain indiquant l'intention de l'acquéreur de construire un immeuble à usage d'habitation ou à usage mixte d'habitation et professionnel sur ce terrain mentionne si le descriptif de ce terrain résulte d'un bornage. Lorsque le terrain est un lot de lotissement, est issu d'une division effectuée à l'intérieur d'une zone d'aménagement concerté par la personne publique ou privée chargée de l'aménagement ou est issu d'un remembrement réalisé par une association foncière urbaine, la mention du descriptif du terrain résultant du bornage est inscrite dans la promesse ou le contrat. »

Toutes les limites ont été juridiquement définies : la SUPERFICIE indiquée est GARANTIE : S = 448 m².

NB : Plan de division joint.

Une ou plusieurs limites n'ont pas été juridiquement définies : la SUPERFICIE indiquée n'est PAS GARANTIE.

Dressé le 2026,

par Monsieur DOLIGEZ Guillaume, Géomètre-Expert à Pont-l'Évêque,

Document Provisoire



FONCIM
GROUPE DELPHINE JEAN

34 Grande Rue - 14123 Fleury sur Orne

TEL : 02.31.38.94.94

MAIL : terrains@foncim.fr

DEPARTEMENT DU CALVADOS

Ville de Pont-L'Évêque

Lotissement "Le Mont Fiquet 5"

**LOT n°
502**

Permis d'aménager n° PA 01451421D0003 accordé le 6 Août 2021
et permis d'aménager modificatif 1 n° PA 01451421D0003 M01 accordé le 11 Octobre 2023

Réalisé le 05.03.2026

Cadastre : AO n°376 et 420

Surface Terrain : 448 m²

Surface de plancher max : 250 m²



PLAN DE COMMERCIALISATION



02 31 65 02 20
contact@amenageo.fr • www.amenageo.fr

Dossier n° : 1001-11



PONT-L'ÉVÊQUE • Bureau principal
3B, Rue des Artificiers
14 130 Pont-L'Évêque



CAEN • Bureau secondaire
102 Ter, Avenue Henry Chéron
14 030 Caen
Responsable : Guillaume Doligez

FALAISE • Bureau secondaire
44, rue Georges Clémenceau
14 000 Falaise
Responsable : Jean-Marc Pierrot

ARGENTAN • Permanence
Espace Bee Cowork - 1, rue de la Paix
61 200 Argentan
Responsable : Jean-Marc Pierrot
Le vendredi de 8h30 à 12h30 et de 14h à 17h30
Les autres jours sur rendez-vous

Successieurs de Gervais DOLIGEZ - Gustave LUBAC - Maurice BIZET - Michel BRILLAND - Raymond CLÉMENCEAU
SELARL au capital de 160 000 € - RCS Lisieux : 442 135 976 - TVA Intracom: FR764442135976 - NAF7112A - N°Inscription OGE : 2002C200010

	Modifications	Date	Etabli par
A	Création	05.03.2026	JoH

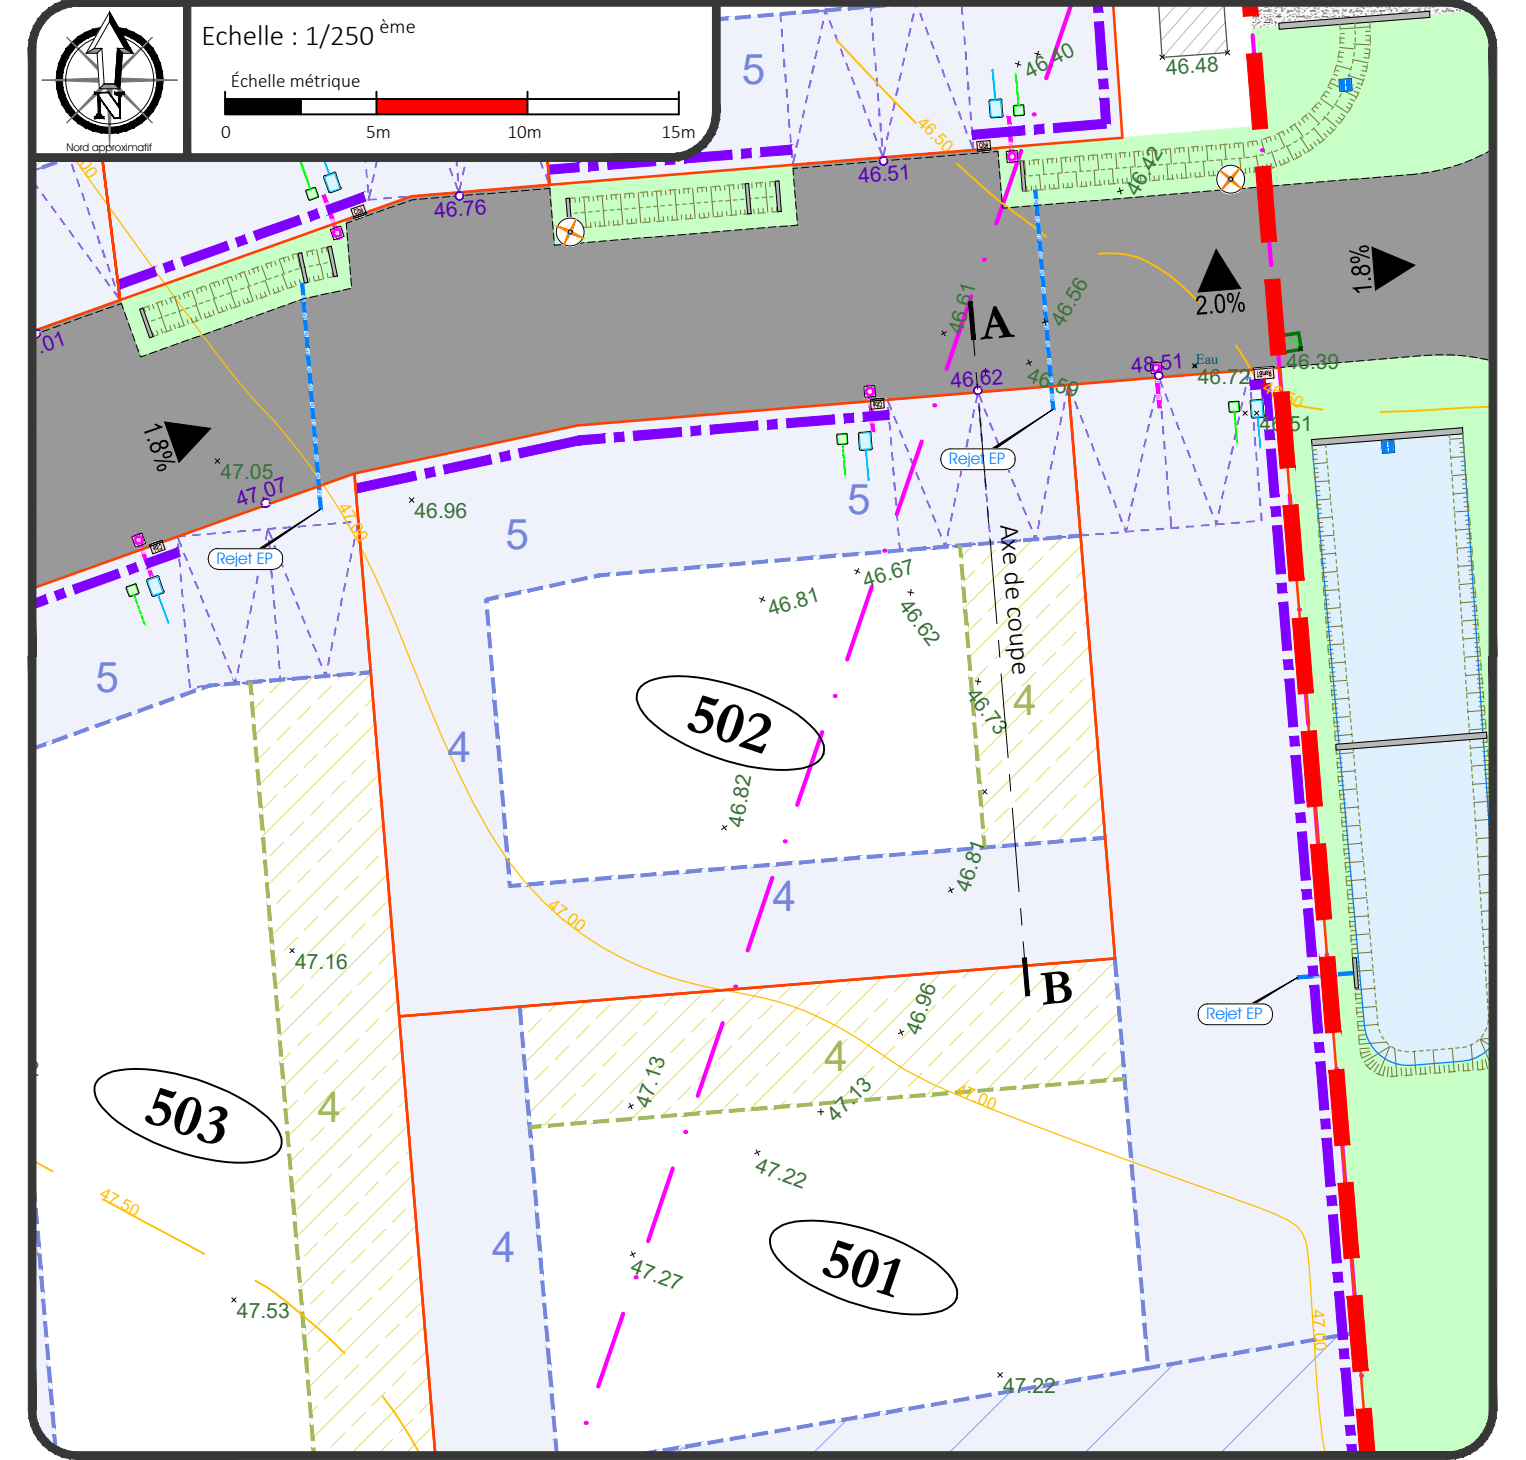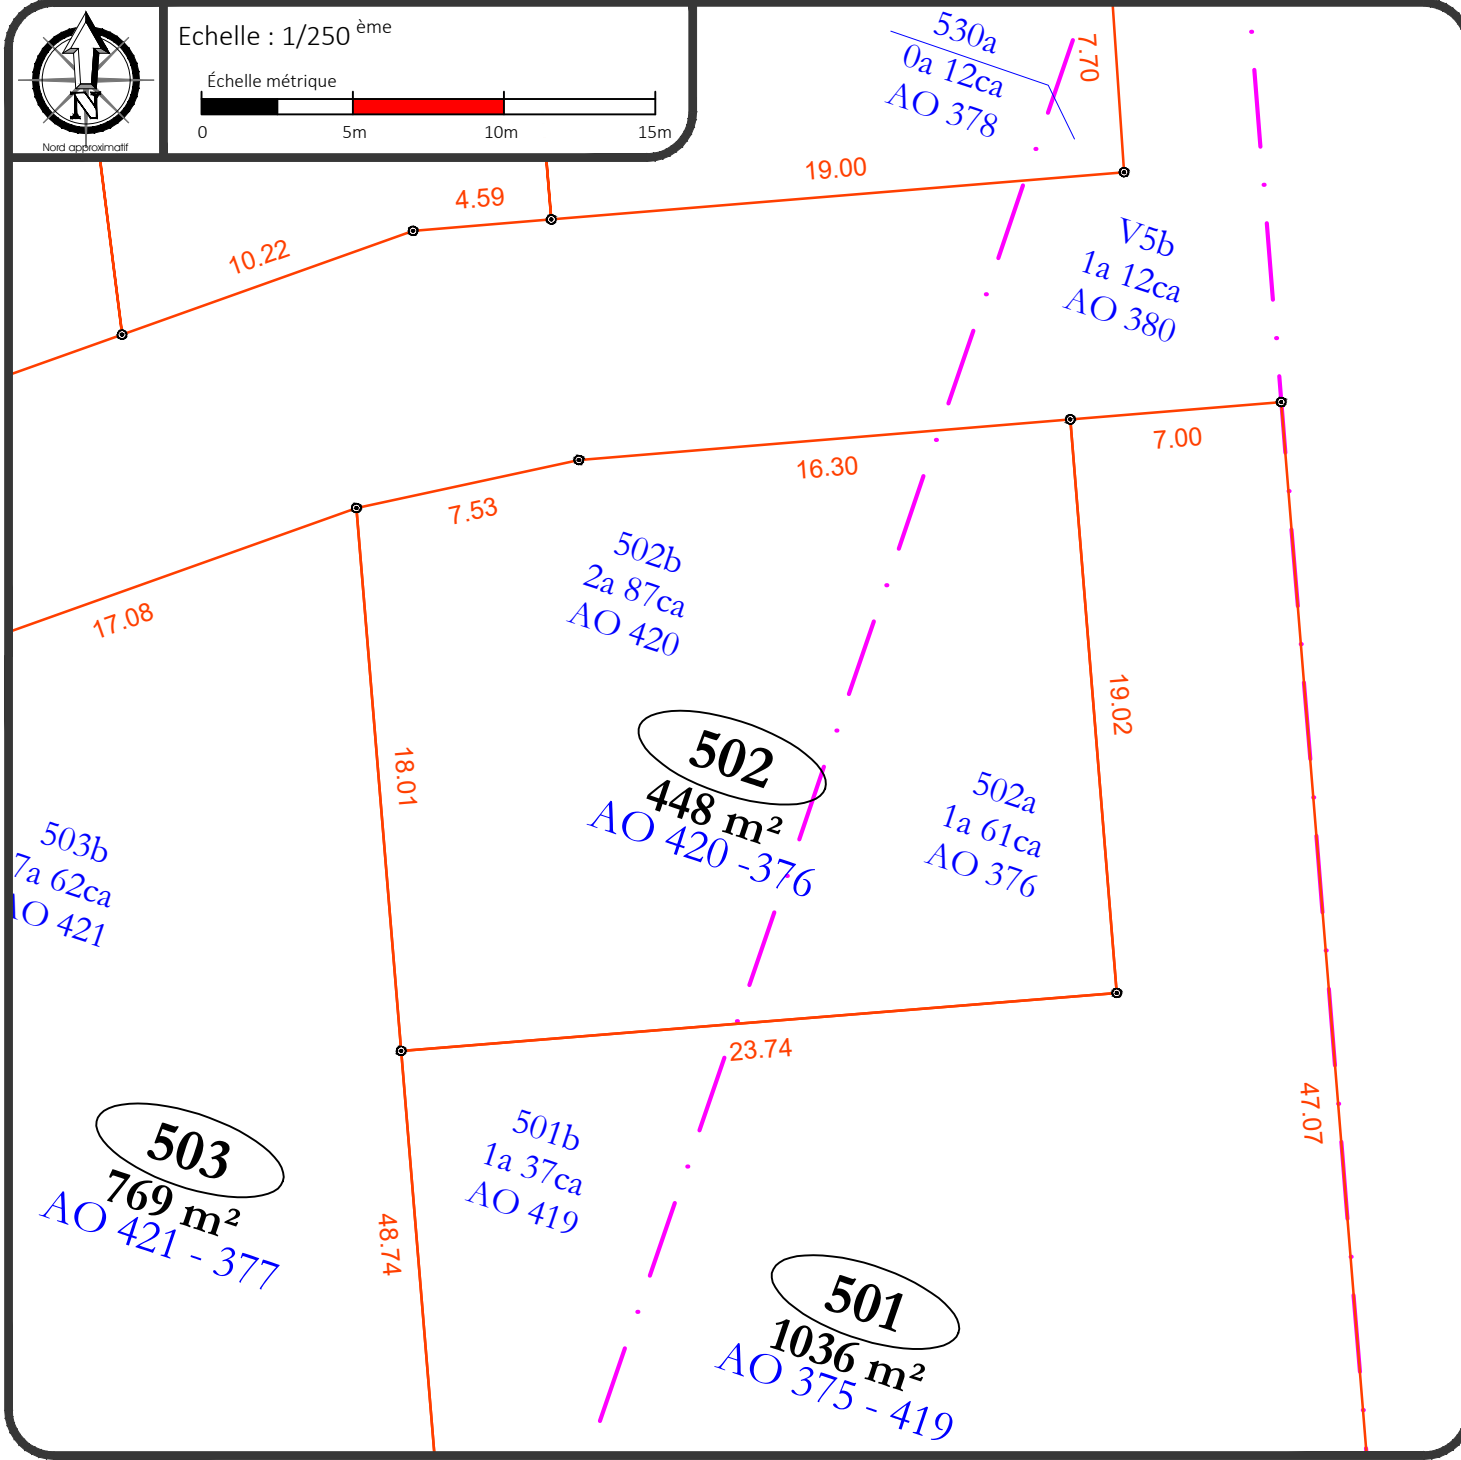

LEGENDE PLAN DE BORNAGE

- Périmètre du lotissement
- Application cadastrale
- Périmètre des lots
- Numéro du lot
- Surface du terrain
- Référence cadastrale
- Cote parcellaire (en mètres)
- Les cotes périmétriques et les surfaces ne seront définitives qu'après bornage.
- Repère parcellaire provisoire non matérialisé
- Les repères seront mis à jour après bornage du lot.
- Repères parcellaires matérialisés : Bo = borne, TF = tirefond

LEGENDE PARCELLAIRE ET SERVITUDE

- Zone non aedificandi et cote de recul (en mètres)
- Dispositions spécifiques pour les serres, vérandas et annexes, précisées dans le PA10
- Construction en limite séparative si la façade ne présente pas d'ouvertures ou en recul et cote de recul. Dispositions spécifiques pour les serres, vérandas et annexes, précisées dans le PA10
- Zone non-aedificandi - Retrait de 15m par rapport à la haie du Chemin Binette
- Servitude de maintien et d'entretien de noue
- Sens d'écoulement des noues

LEGENDE VOIRIE-ESPACES COMMUNS

Pour des raisons techniques, le tracé et la nature des revêtements, des bordures et l'emplacement des candélabres pourront varier.

- Chaussée, stationnement
- Placette
- Espaces verts
- Voie douce
- Noue
- Bassin de rétention des eaux pluviales
- Arbre planté par le lotisseur
- Candélabres
- Poteau Incendie

LEGENDE BRANCHEMENTS

La localisation des branchements et des réseaux est indicative, leur situation est à vérifier après exécution des travaux.

- Canalisation de rejet des Eaux Usées
- Boîte de branchement Eaux Usées
- Coffrets électriques
- Citerneau eau potable
- Regard télécom

LEGENDE TOPO

(Levé topographique effectué en 2013, mis à jour en Mars 2021)

- Limite de zone de friche
- Talus
- Arbre existant

Périmètre des fouilles archéologiques

Zone de remblais superficiels non compactés, suite aux fouilles préventives archéologiques et altimétriques du décapage général ("Alt") et des fonds de fouilles ("Alt fond"). (source : INRAP)

Talus de récupération du terrain naturel après réalisation de la voirie. Pente de l'ordre de 3H/1V

Accès véhicule interdit

Emplacement obligatoire des places de stationnement non closes

Emplacement indicatif des places de stationnement non closes

Obligation de construction d'un mur bahut à charge des acquéreurs. Se reporter au PA10 pour les prescriptions complémentaires

Obligation d'implantation d'une clôture grillagée et de plantation d'une haie arbustive variée à charge des acquéreurs cf.PA10

Haie à protéger et à conserver à charge des acquéreurs cf.PA10

Altitude et pente de projet voirie (en mètres) Suivant plan marché entreprises

Altitude de projet en limite de propriété (en mètres) Suivant plan marché entreprises

Cote terrain naturel avant aménagement du lotisseur (en mètres)

Courbes de niveaux du terrain naturel avant aménagement du lotisseur (en mètre)

Zone des plateformes de bâtiments démolies

Ech : 1/300^{ème} Coupe du Terrain Naturel hors aménagements de voirie

Alt 46.57 | <Pente terrain naturel = 1.5% env. < Alt 46.86

Accès véhicule

Limite de lot

Lot 502

Limite de lot

A B

NOTA :

- La localisation des branchements et des réseaux est indicative, leur situation est à vérifier après exécution des travaux, le lotisseur se réserve le droit de modifier ces emplacements pour toute raison d'ordre technique.
- Les cotes projet voirie sont indicatives, les niveaux seront à vérifier après exécution des travaux de finition. Ces cotes pourront évoluer au gré des études d'exécution et à la réalisation.
- Le terrain a fait l'objet de diagnostics et de fouilles archéologiques. Se reporter au plan "Schéma des fouilles archéologiques" pour plus de précisions.
- Les surfaces et les cotes ne seront définitives qu'après le bornage des lots et l'établissement du D.M.P.C.
- Il est précisé que le niveau du terrain naturel peut faire l'objet de modification en cours de travaux par suite de décapage ou de remblaiement.
- Les chiffres et nombres indiqués dans la légende sont donnés à titre d'exemple.
- Nivellement rattaché au système NGF/IGN 69. Levé topographique réalisé en 2013 et mis à jour en Mars 2021.