

PLAN DE VENTE

Séjour	36.89 m ²
Ch02	14.05 m ²
Ch01	13.39 m ²
Sdb	4.58 m ²
Wc	1.26 m ²
L.t.	0.84 m ²
Logement	70.99 m ²
Loggia	11.57 m ²
Extérieur	11.57 m ²



Parking S/sol	PK 25/26
---------------	----------

T3 - Etage 2 - Lgt A 202

F. + Store	: Fenêtre + Store	LV	: Lave vaisselle
PF. + Store	: Porte-Fenêtre + Store	LL	: Lave linge
GTL	: Tableau d'alimentation	R	: Réfrigérateur
HSFP	: Hauteur sous faux-plafond	C	: Cuisinière
HSPtr	: Hauteur sous poutre	EP	: Descente eau pluviale

SURFACE HABITABLE **70.99 m²**

Mise à jour - indice: 07 - du 19/09/2025

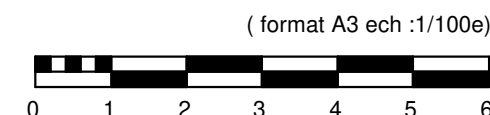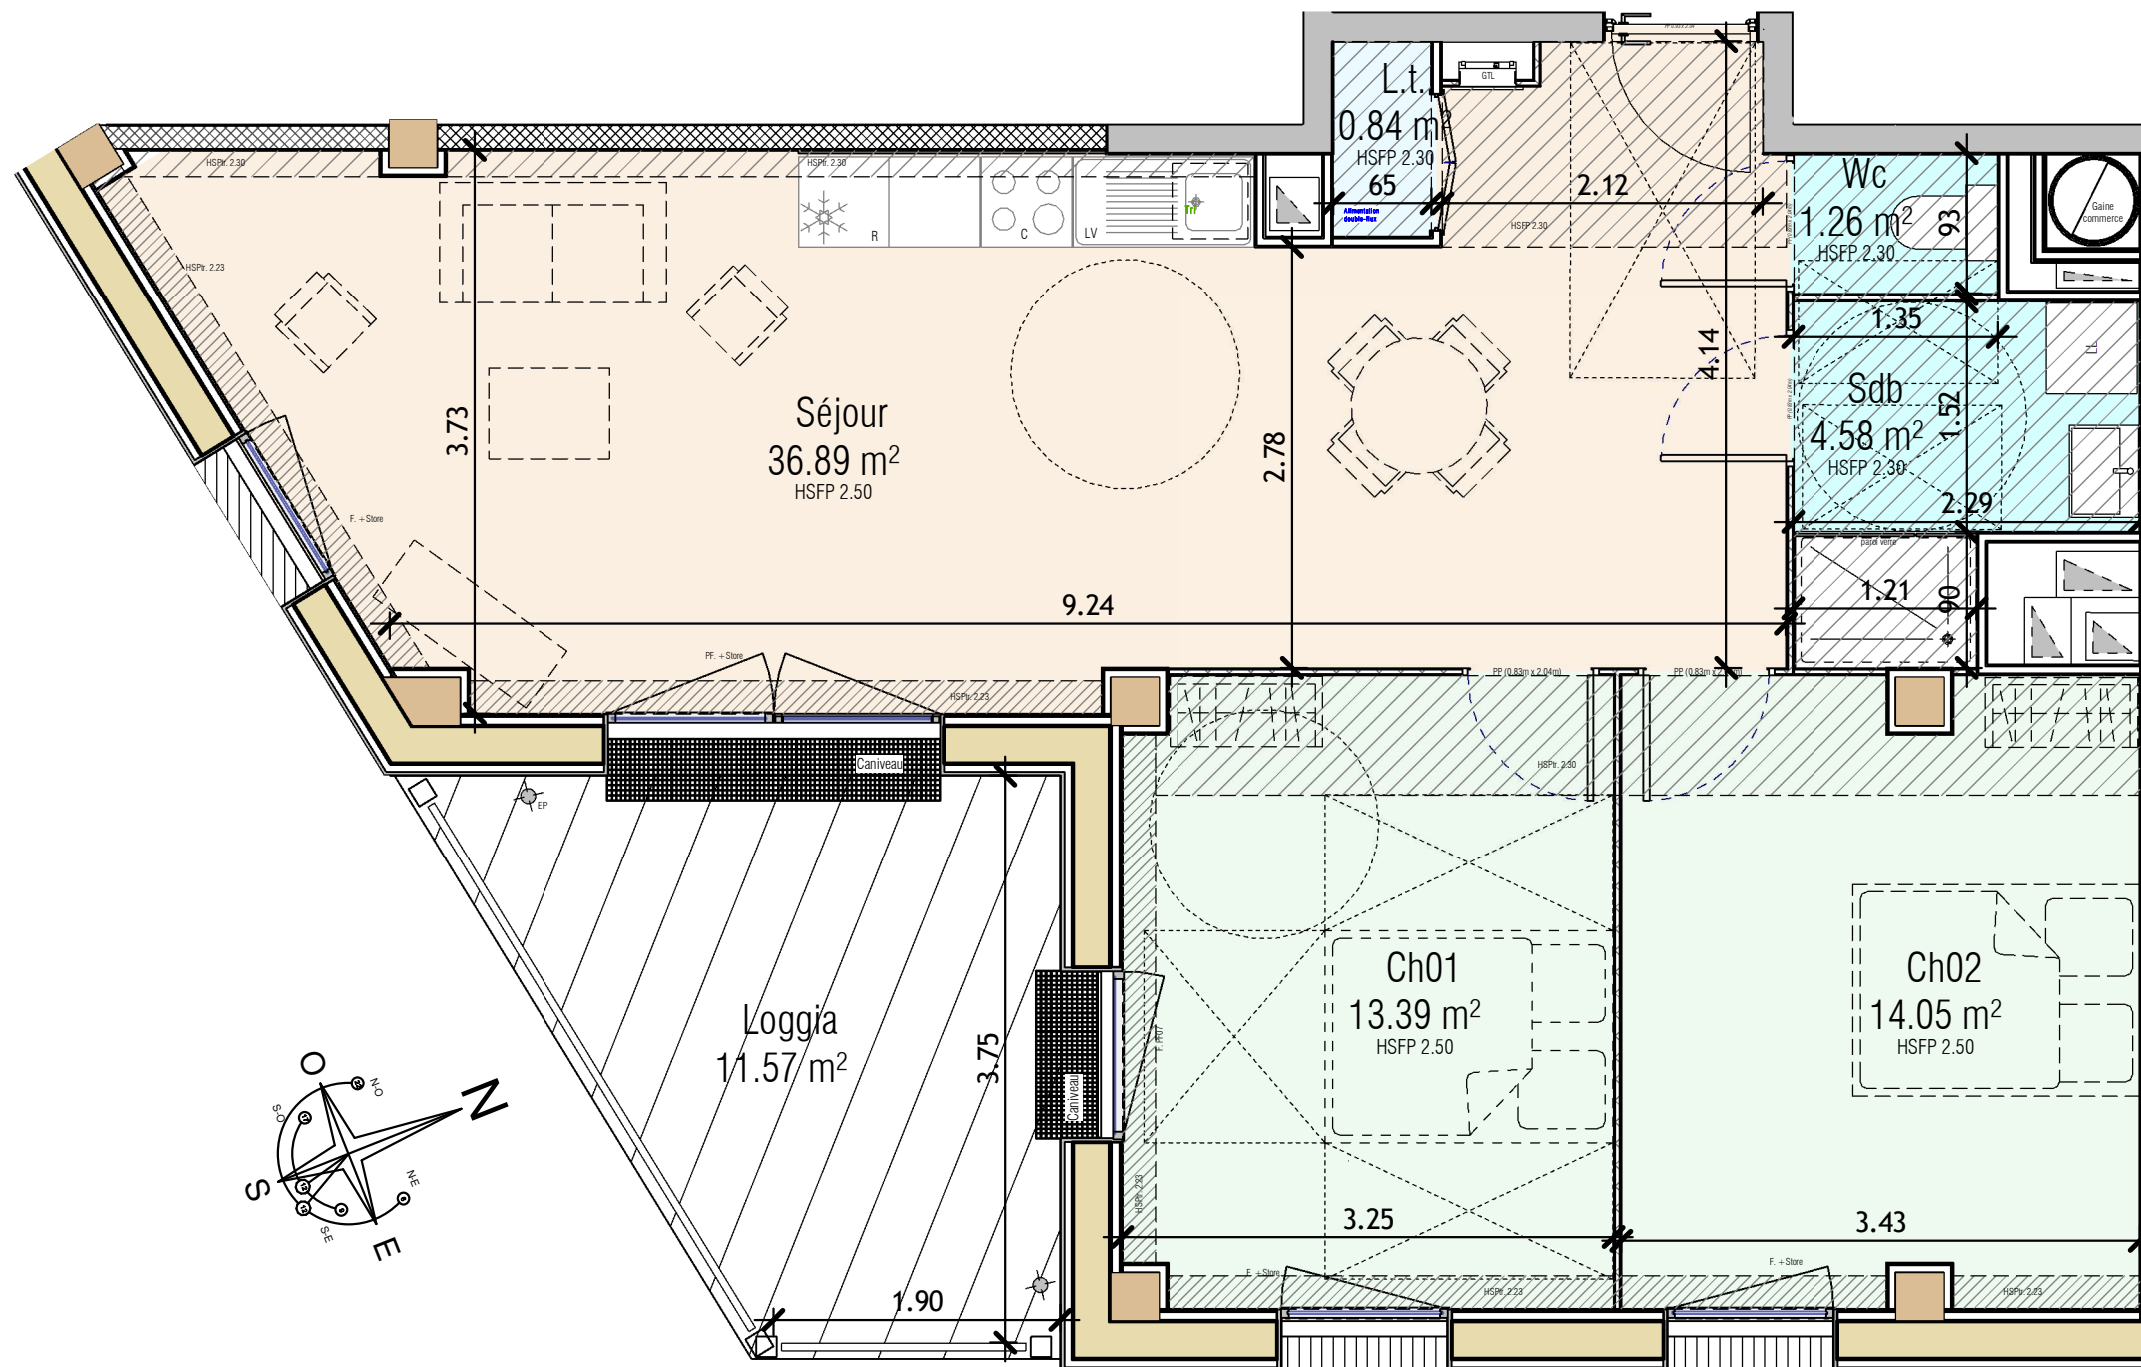

NOTA : 1 - Les surfaces et les équipements sont données à titre indicatif. Les détails d'exécution, les techniques réglementaires et les suggestions de chantier peuvent apporter des modifications tant ce qui concerne les dimensions libres que l'équipement. Les poutres, poteaux, soffites, descente EP, canalisations et faux plafonds n'apparaissent pas systématiquement sur le présent plan.
2- Les équipements suivants, mobiliers, frigo, lave-linge, lave-vaisselle, plaques de cuisson, aménagements de placards, voitures, représentés sur le plan ne sont pas compris dans la vente.
3- Sous réserve d'acceptation de reprise en permis de construire modificatif.