

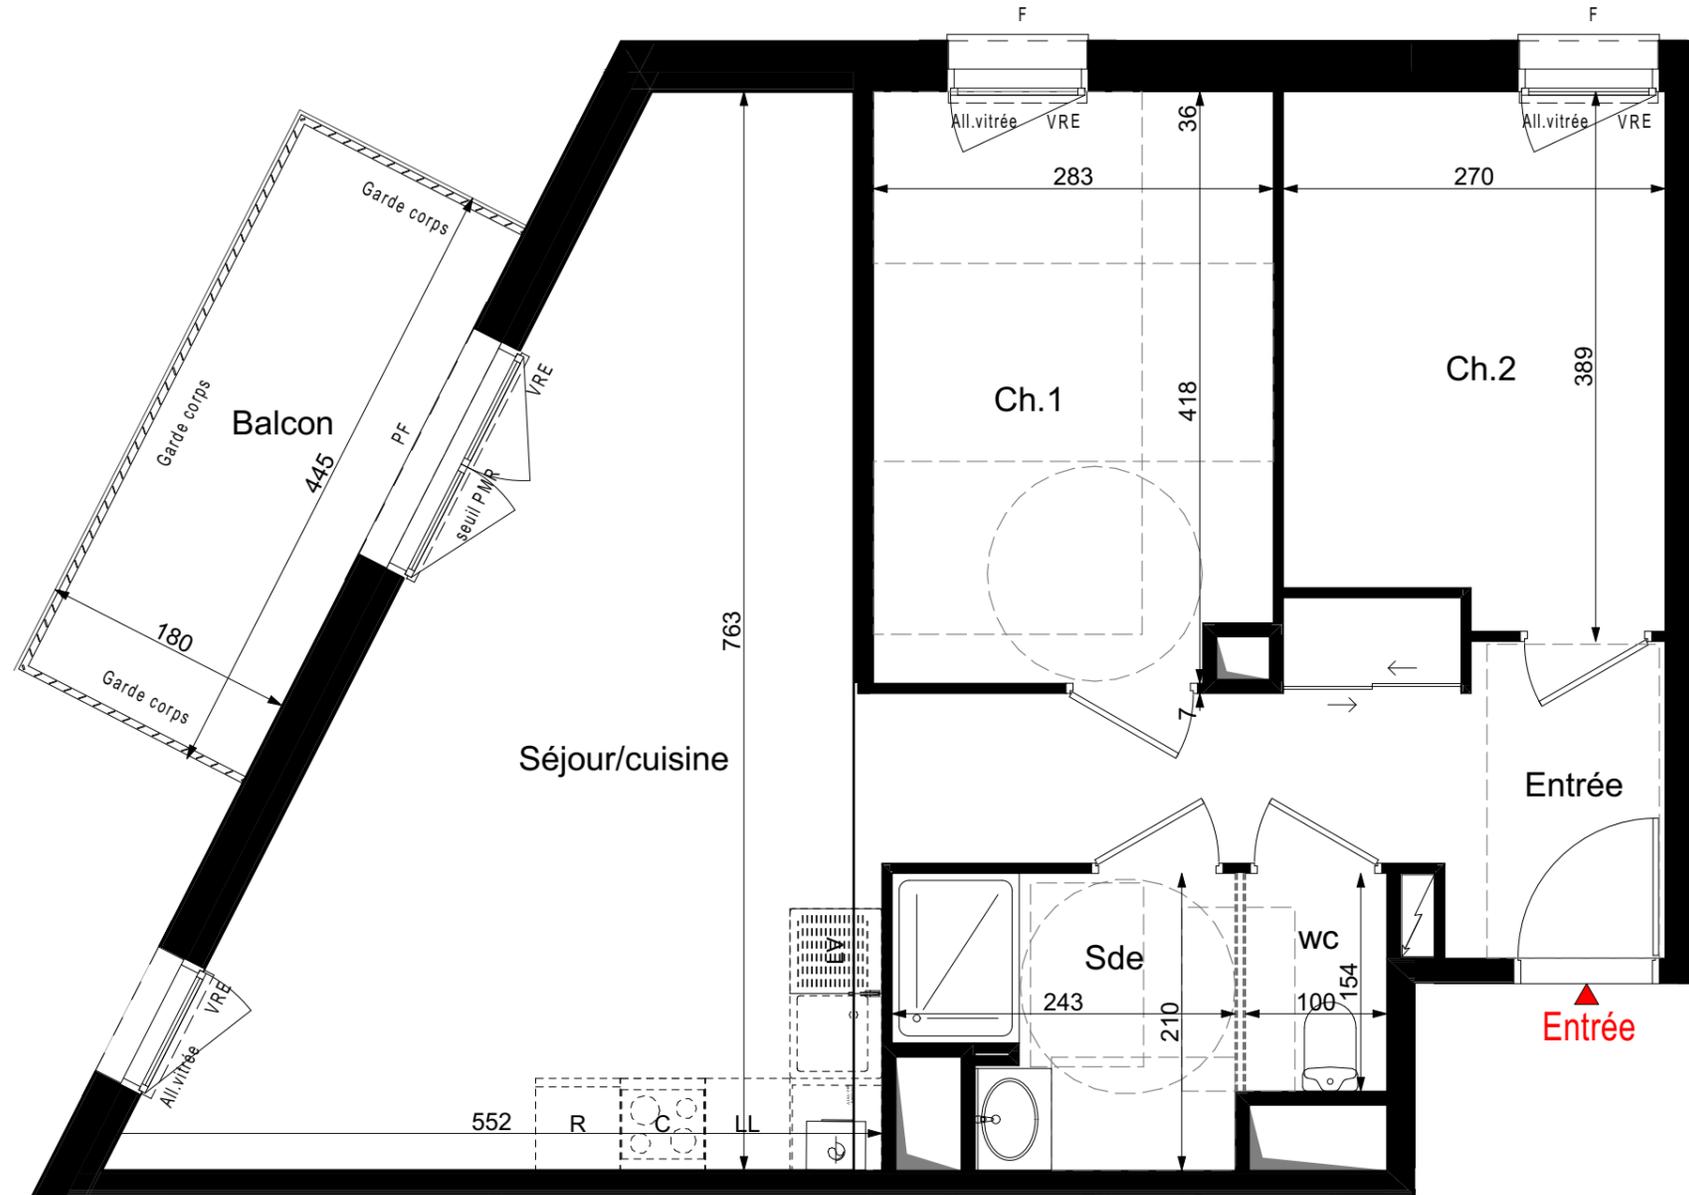


SCCV SEVRE

1 et 3, Impasse Stéphanie et Jeno Löwy
44690 La Haie-Fouassière

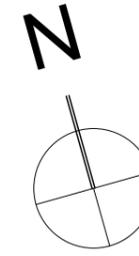

PLAN DE VENTE

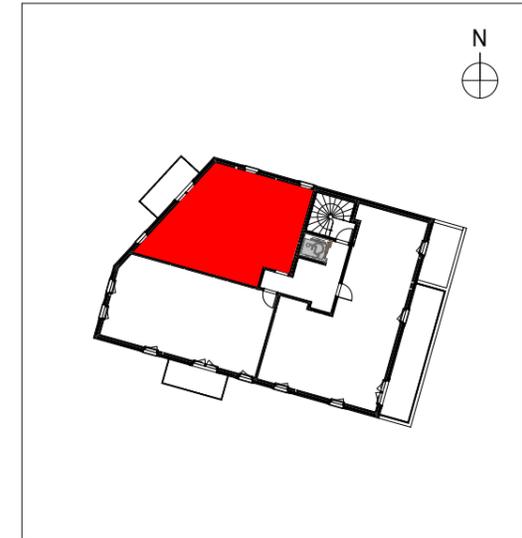

| | | | |
|------------|-----|------|----|
| Bâtiment F | R+3 | F303 | T3 |
|------------|-----|------|----|

| SURFACES HABITABLES | |
|---------------------------------|----------------|
| Entrée | 7,9 |
| Séjour/cuisine | 27,6 |
| Ch.1 | 11,6 |
| Ch.2 | 9,8 |
| Sde | 4,5 |
| Wc | 1,5 |
| SURFACE TOTALE HABITABLE | 62,9 m² |
| Balcon | 8,0 |

PROVISOIRE

NOTA :

LE PRÉSENT DOCUMENT EST ÉTABLI SUR LA BASE DU DOSSIER DE PERMIS DE CONSTRUIRE ET POURRA SUBIR DES ADAPTATIONS DIMENSIONNELLES, TECHNIQUES ET D'ORGANISATION AFIN DE RÉPONDRE AUX CONTRAINTES INDUITES PAR LES ÉTUDES DÉTAILLÉES D'EXÉCUTION. LES POUTRES, POTEAUX, SOFFITES ET FAUX-PLAFONDS N'APPARAISSENT DONC PAS SYSTÉMATIQUEMENT. LES ÉLÉMENTS DE MOBILIER, MEUBLES ET PLANS DE TRAVAUX, NE SONT PLACÉS QU'À TITRE INDICATIF. SELON LES CONFIGURATIONS, LA BAIGNOIRE PEUT ÊTRE REMPLACÉE PAR UN RECEVEUR DE DOUCHE ET LE PLACARD DE LA CHAMBRE PRINCIPALE PEUT ÊTRE DÉMONTABLE POUR RENDRE L'ACCESSIBILITÉ PMR.

LEGENDE :

- | | | |
|------------------------|----------------------------------|-------------------------|
| PL: placard | CET: chauffe-eau thermodynamique | Faux-plafond ou soffite |
| SS: sèche-serviette | VRE: volet roulant électrique | Gaine technique |
| LL: lave-linge | VR: volet roulant | Tableau électrique |
| LV: lave-vaisselle | F: fenêtre | Cloture séparative |
| R: réfrigérateur | OB: fenêtre oscillo battant | |
| PAC: pompe à chaleur | PF: porte fenêtre | |
| RP: robinet de puisage | PF+F: porte fenêtre + Fixe | |
| SL: sèche linge | All.PI: allège pleine | |
| | All.vitrée: allège vitrée | |