

SCCV STRASBOURG LYAUTEY
Représentée par
Pierres et Territoires de France - Alsace
11 rue du Marais Vert - 67084 Strasbourg Cedex
Tél: 03 88 21 46 21 - Email : contact67@ptfa.fr
Site web : pierres-territoires-alsace.com

Révélation

Avenue du Neuhof
67100 Strasbourg


LOGEMENT	TYPE	NIVEAU
LOGEMENT 007	4 pièces	1er ETAGE
Entrée		5.00m ²
Séjour / Cuisine		33.00m ²
Chambre		14.00m ²
Chambre		10.00m ²
Chambre		10.00m ²
WC		3.00m ²
Salle d'eau		6.00m ²
Cellier		3.00m ²
Bureau		8.00m ²
Dgt		12.00m ²
Rgt		6.00m ²
Total habitable		110.00m²
Balcon		7.00m ²

Plan de localisation



Signatures

Echelle 1 : 70
Indice 0 20/02/26

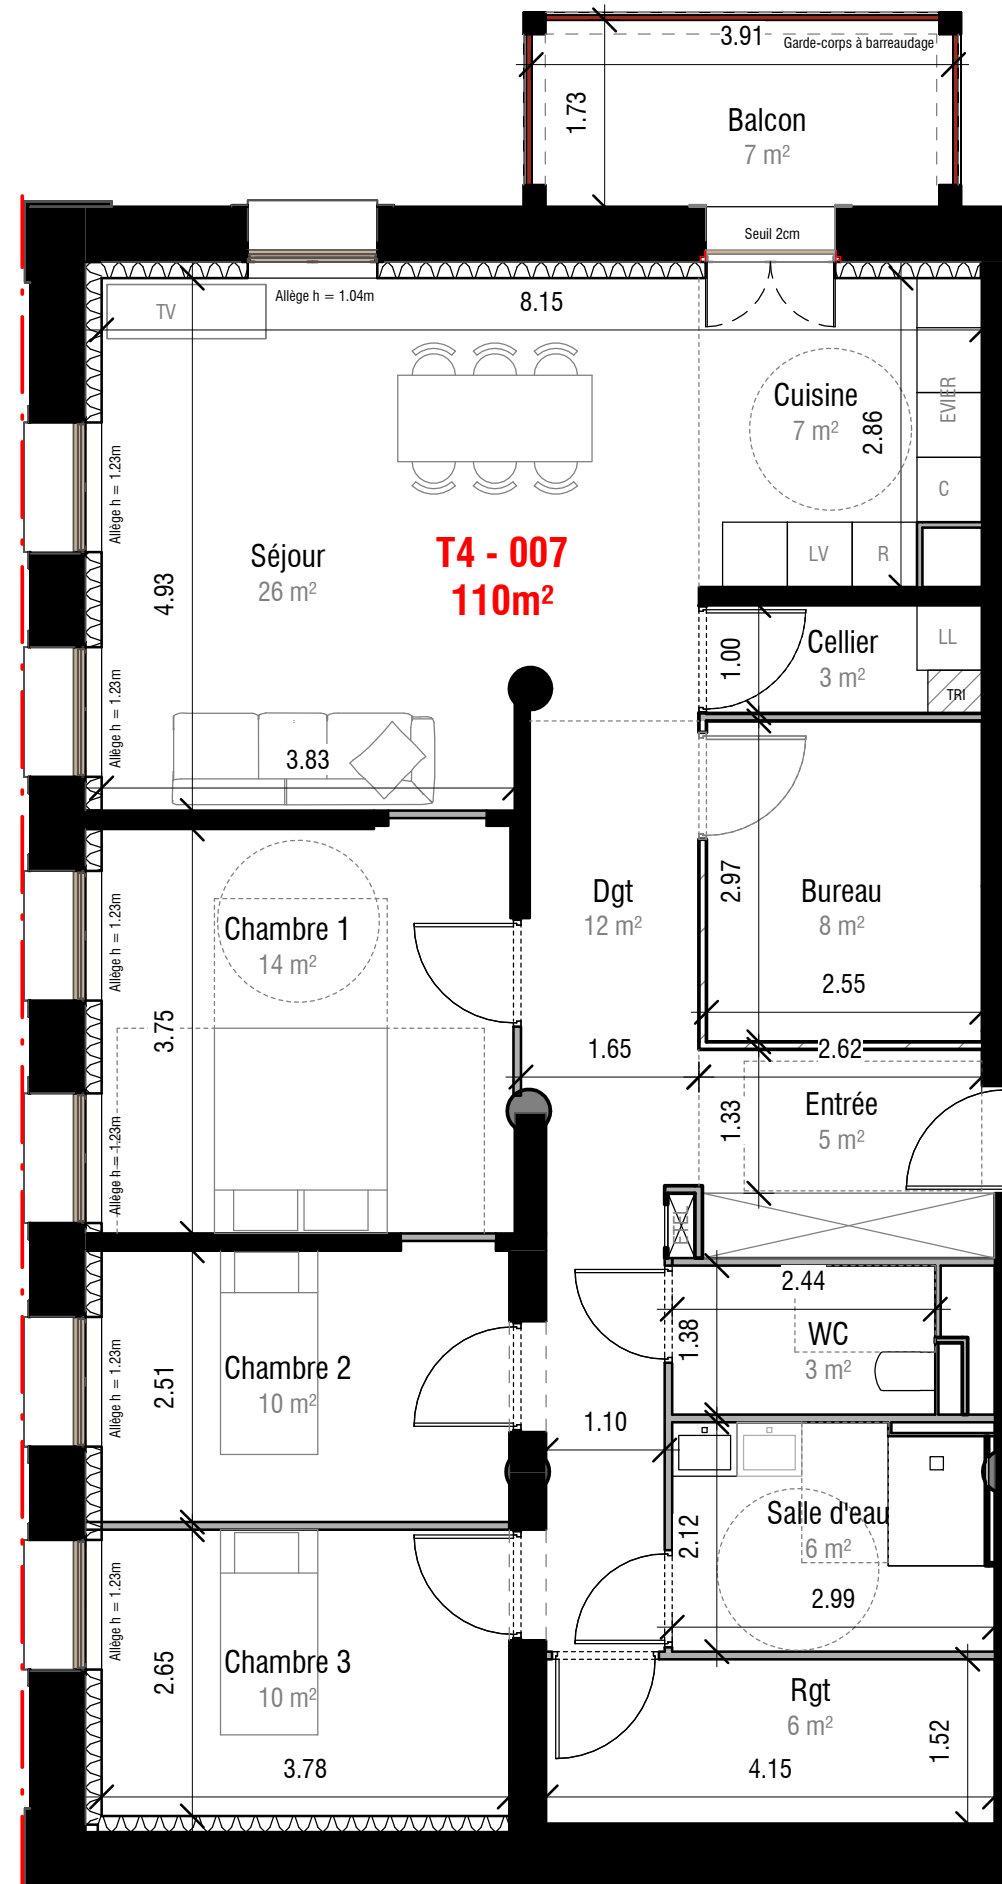

**MANUELLE
GAUTRAND
ARCHITECTURE**

36 Boulevard de la Bastille 75012 PARIS

* Des modifications sont susceptibles d'être apportées à ce plan en fonction des contraintes techniques ou réglementaires de la réalisation tant en ce qui concerne les dimensions libres que l'équipement. Les surfaces sont approximatives. Les retombées de soffites, faux-plafonds, canalisations sont mentionnées à titre indicatif.

