



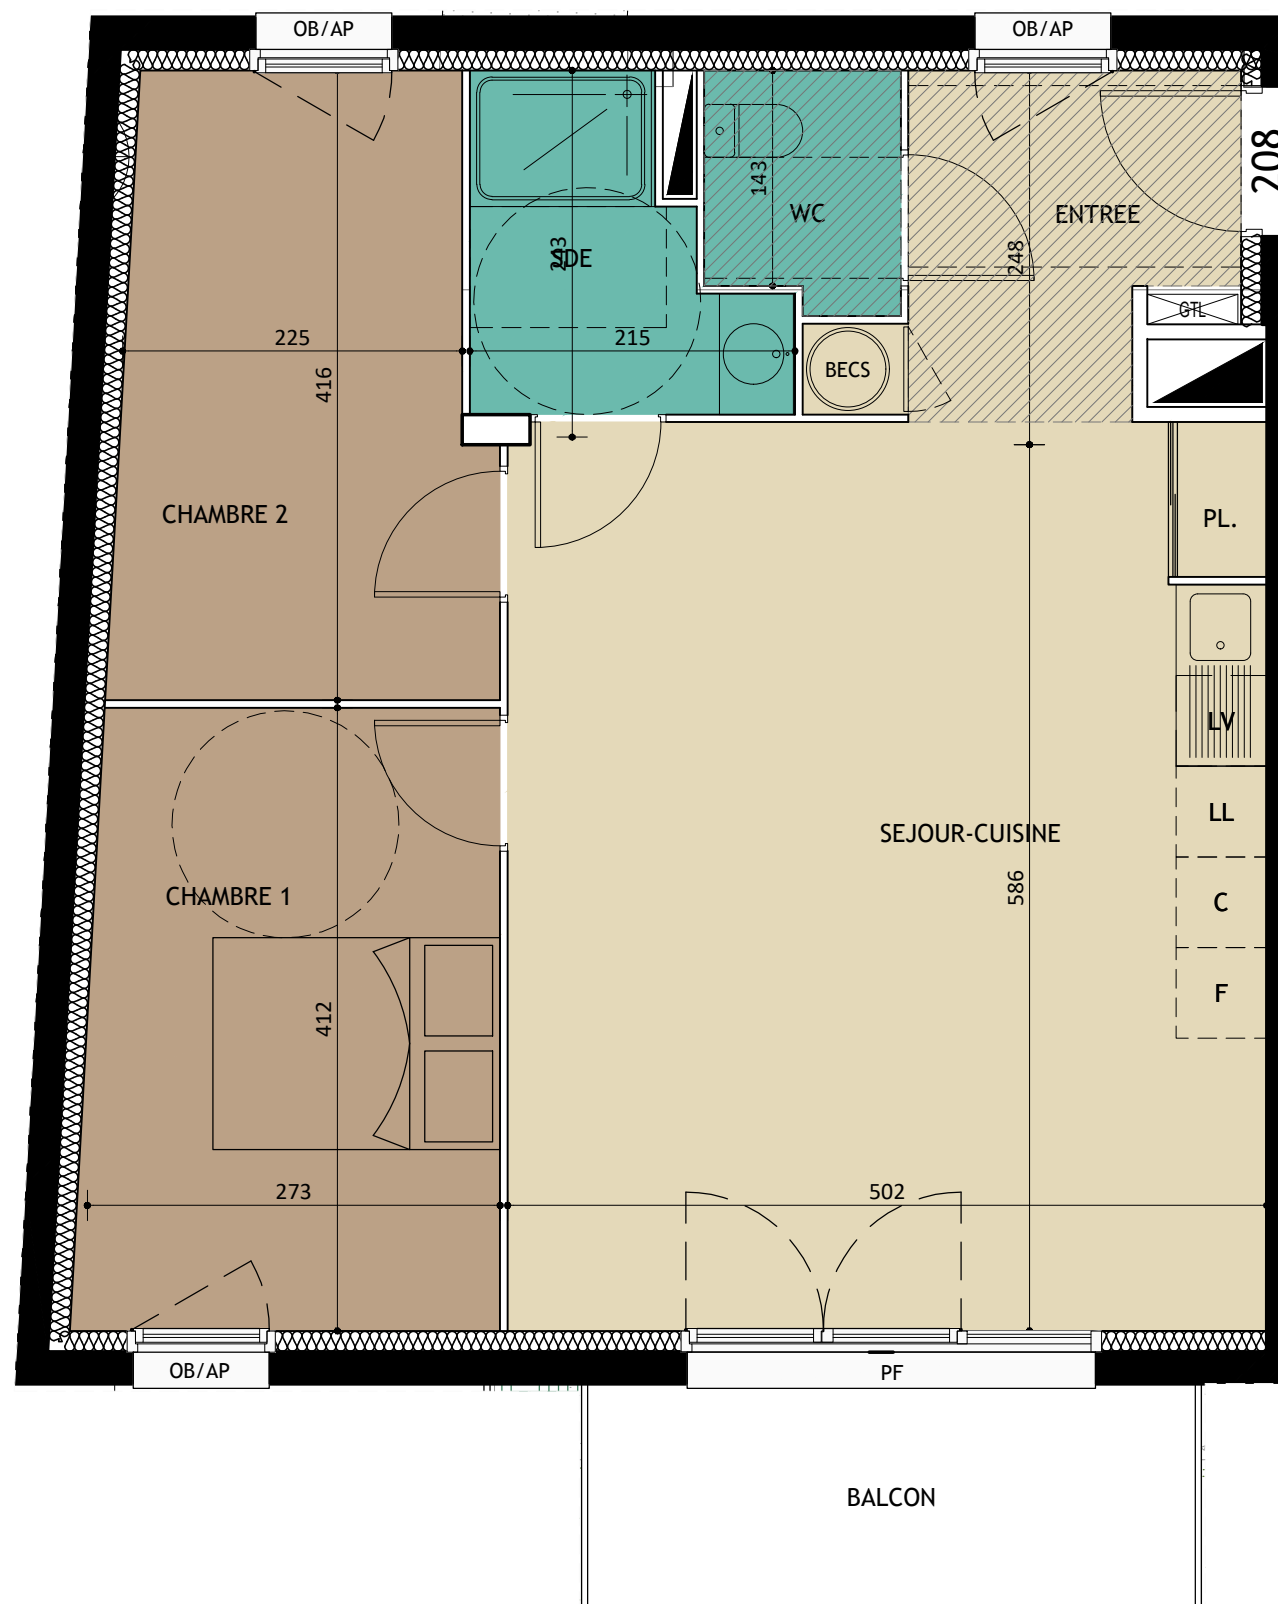

ECHELLE 1/50

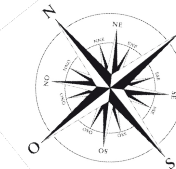


Le Clos de la Fonderie
1C rue Moisson 14111 LOUVIGNY

PLAN DE VENTE DEFINITIF



DA
Dangréaux Architectes

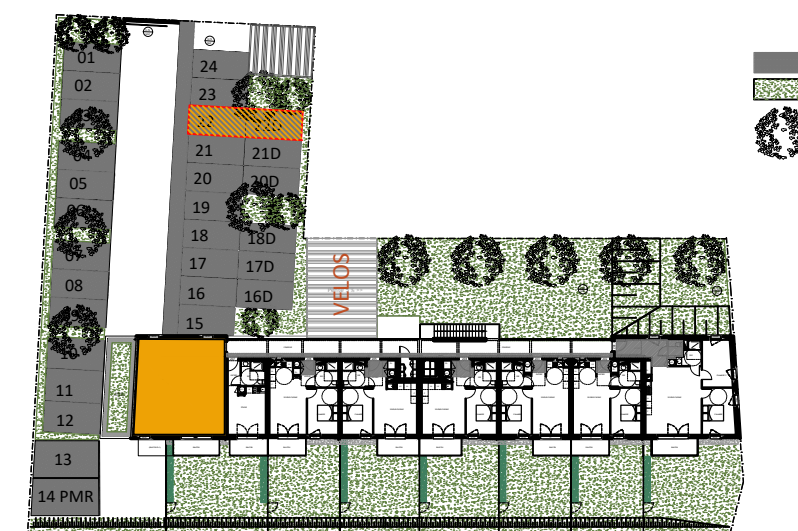

ABREVIATIONS :

LL	Lave-linge
LV	Lave-vaisselle
C	Cuisson
F	Froid

BECS Ballon d'eau chaude sanitaire

AP	Allège pleine
AV	Allège vitrée
OB	Oscillo-battant
PF	Porte-fenêtre

 Soffitte

Parking	22-22D
APPARTEMENT	208
ETAGE	ETAGE 2
TYPE	3P
SURFACE HAB.	61.71m ²

Entrée	4.89m
Séjour - Cuisine	30.12m
Chambre 1	11.25m
Chambre 2	9.78m
Salle d'eau	3.69m
WC	1.98m
TOTAL HABITABLE	61.71m
Balcon	6.15m

DATE	09.12.2021
INDICE	-

Nota : Les surfaces et équipements sont donnés à titre indicatif. Ce plan est susceptible d'être légèrement modifié en fonction des nécessités techniques et/ou réglementaires de la réalisation, et des sujétions de chantier. Les canalisations et radiateurs ne sont pas figurés au plan.