


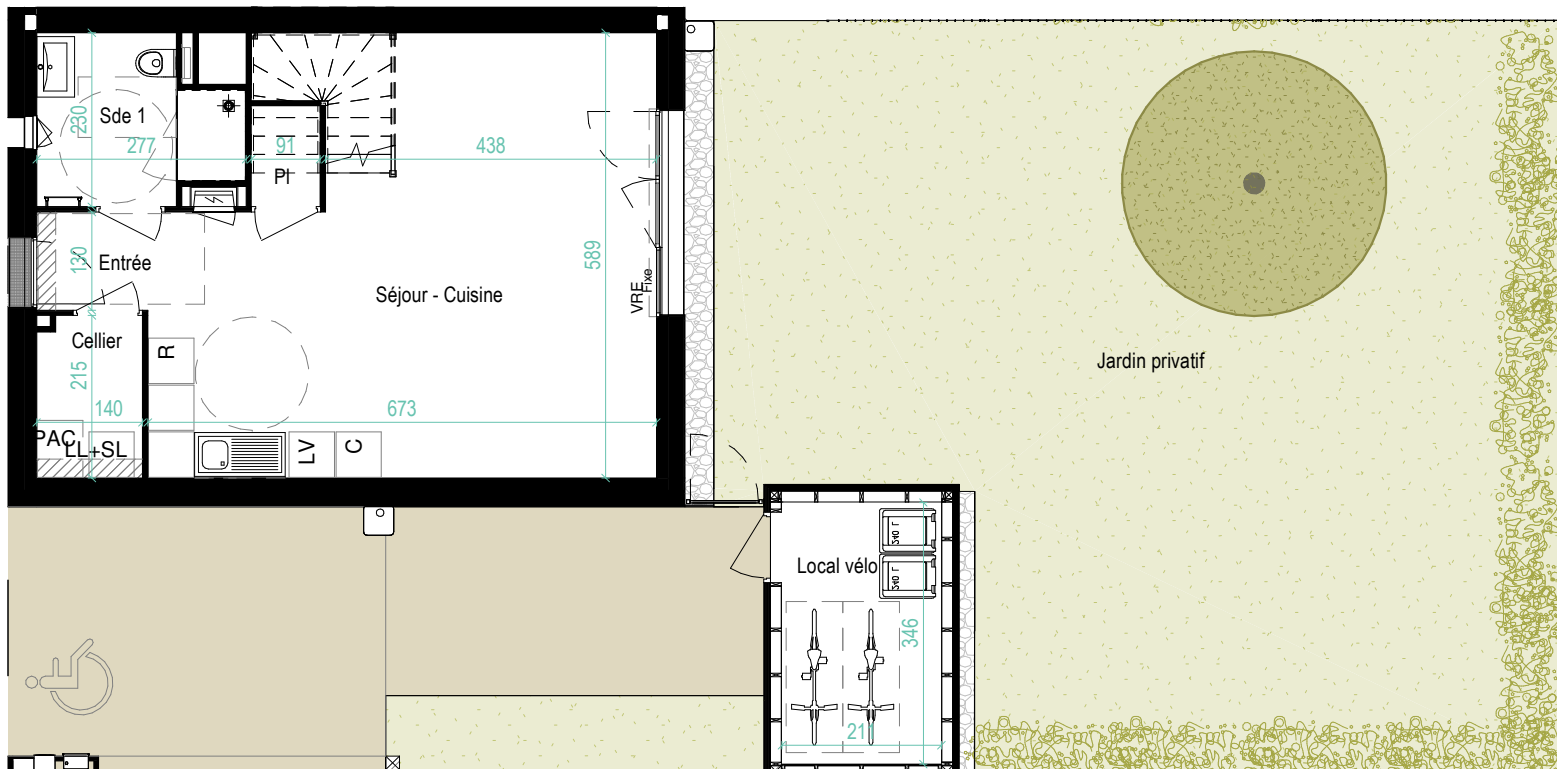
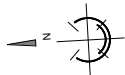


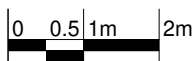

M2 - RDC

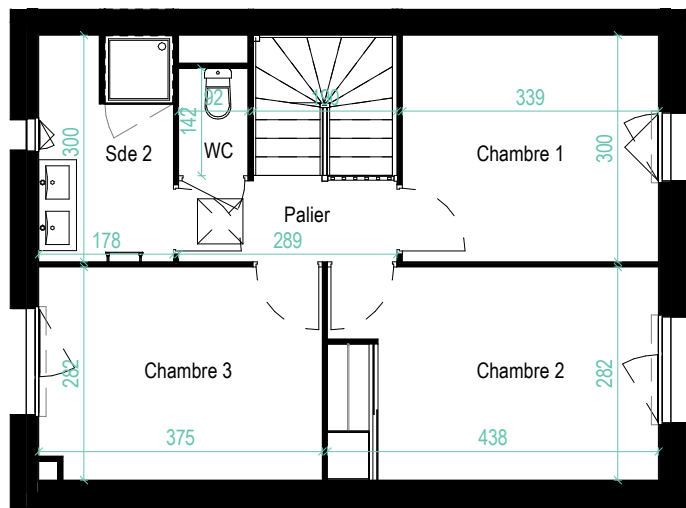

Légende

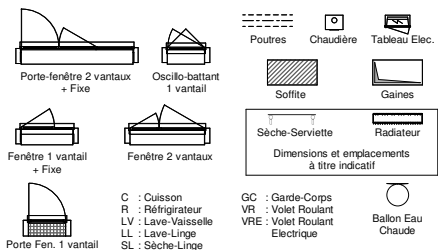

M2 - R+1




"" LE CLOS DES LYS ""



Rue de la Galetière - Vigneux de Bretagne - La Paquelais

Plan de vente

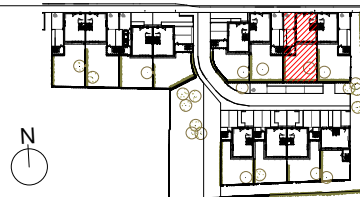

Logement n°	Type
M02	T4
Pièces	Surfaces habitables
Entrée	2.15 m ²
Séjour - Cuisine	32.20 m ²
Cellier	2.95 m ²
Sde 1	5.35 m ²
PI	1.20 m ²
Palier	3.25 m ²
Chambre 1	10.15 m ²
Chambre 2	12.30 m ²
Chambre 3	10.45 m ²
Sde 2	5.30 m ²
WC	1.30 m ²
Total	86.60 m²
Surface(s) annexe(s)	
Local vélo	7.50 m ²
Jardin privatif	101.25 m ²
NOTA : Le présent document est établi sur la base du dossier pro et pourra subir des adaptations dimensionnelles, techniques et d'organisation afin de répondre aux contraintes induites par les études détaillées d'exécution. Les poutres, poteaux, soffites et faux-plafonds n'apparaissent donc pas systématiquement. Les éléments de mobilier, meubles, et plans de travaux, ne sont qu'à titre indicatif.	

Juin 2025



QUADRA ARCHITECTES