
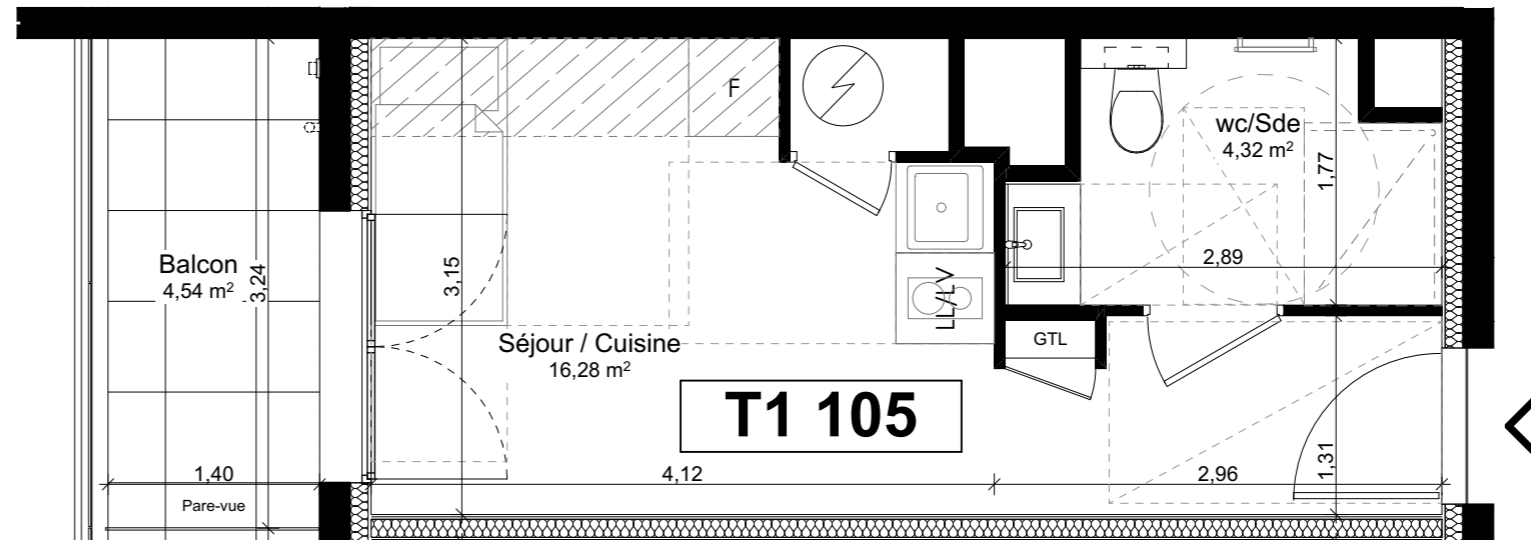


PLAN DE VENTE

47 logements collectifs
110-112 rue de Lorient
35000 RENNES

PROMOTEUR

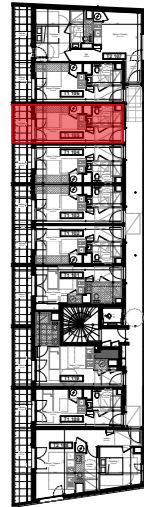

PLAN DE REPERAGE

NIVEAU	R+1
APPARTEMENT	105
TYPE	T1

TABLEAU DE SURFACES


wc/Sde	4,32
Séjour / Cuisine	16,28
	20,60 m²
Balcon	4,54

ALTA
ARCHITECTES | URBANISTES

ALTA architectes-urbanistes
22 Avenue Henri Fréville
#Boite postale du Contact
35200 RENNES
T: 02 99 26 33 26
@ : contact@a-ita.fr
website : www.a-ita.fr

Des modifications mineures ou des aménagements de détails nécessaires pour des raisons d'ordre technique ou administratif pourront être apportés au plan. Les cotes et surfaces indiquées pourront varier légèrement en fonction des impératifs de construction. La différence maximale de 5% par rapport aux dimensions et surfaces indiquées sera considérée comme acceptable.

Edité le 02/04/2026

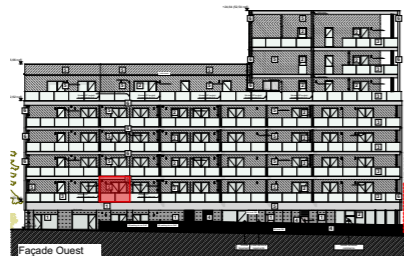

LEGENDE :

- CH: chaudière
- BEC: ballon d'eau chaude thermodynamique
- GTL: gaine technique logement
- LV: lave vaisselle
- LL: lave linge
- F: réfrigérateur
- faux-plafond ou soffite ou retombée de poutre

