


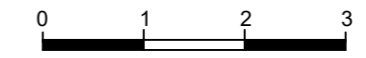


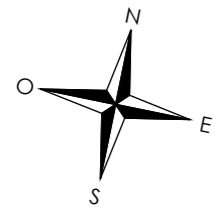

Résidence HEOLEN
Rue Pierre LE NOUAIL
56890 SAINT-AVE

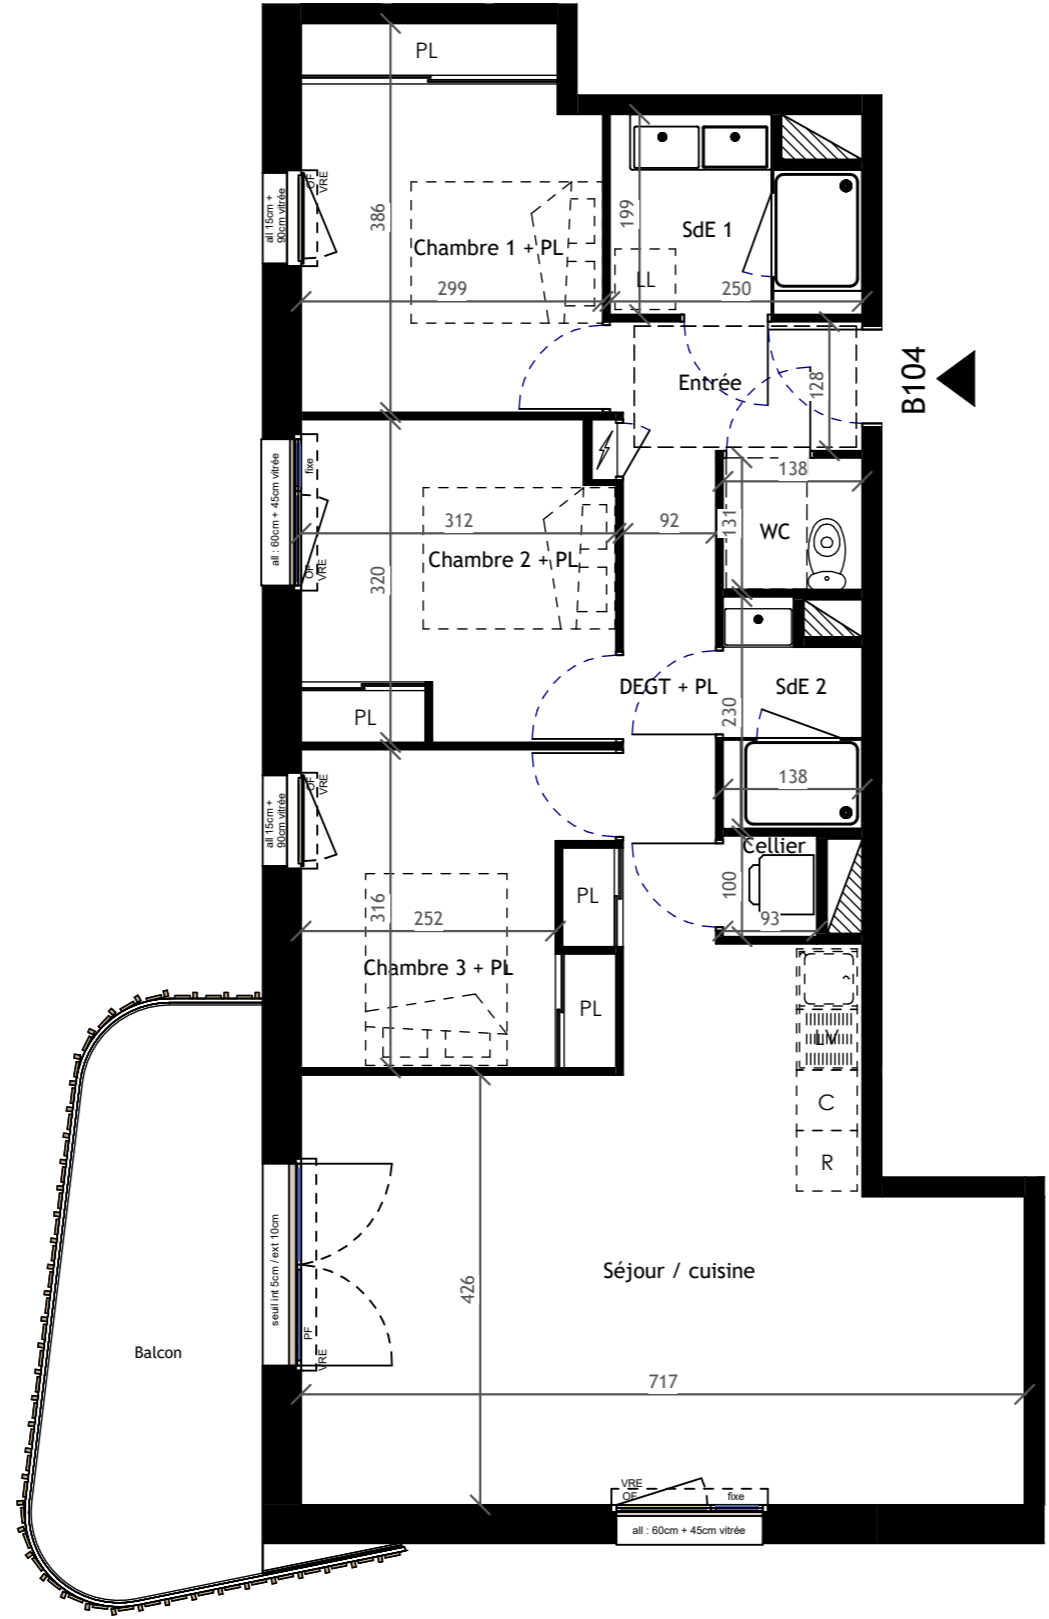

PLAN DE COMMERCIALISATION

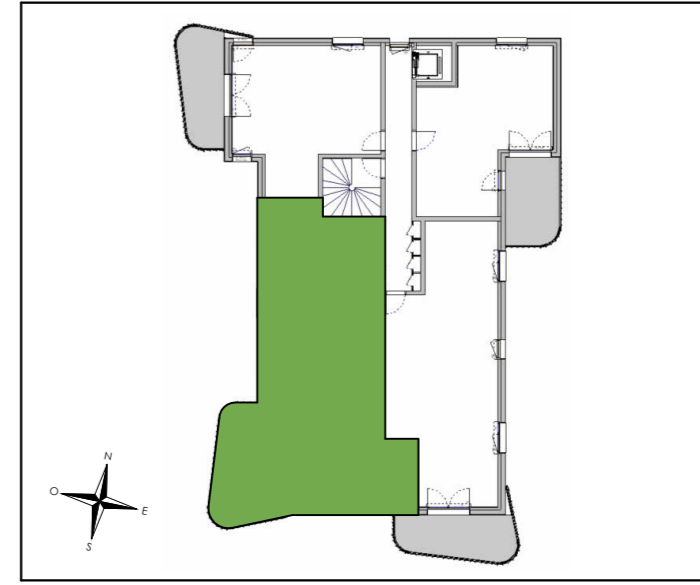

LEGENDE	
	: Tableau électrique
	: PAC unité intérieur
	: Ballon thermo dynamique
	: Gaine
	: Soffite
	: Poutre
	: Placard

Bât B	R+1	B-104	T4
-------	-----	-------	----

SURFACES HABITABLES	
Entrée	3.15 m ²
Séjour / cuisine	33.27 m ²
Chambre 1 + PL	11.12 m ²
Chambre 2 + PL	9.73 m ²
Chambre 3 + PL	9.17 m ²
SdE 1	4.47 m ²
SdE 2	2.83 m ²
WC	1.80 m ²
Cellier	0.93 m ²
DEGT + PL	3.50 m ²
SURFACE HABITABLE TOTALE	79.97 m²
Balcon	11.58 m ²

NOTA : Le présent plan exprime les dispositions générales de l'appartement, susceptibles d'adaptation technique, de dimension et d'organisation en fonction des nécessités techniques de réalisation. Les cotes et les surfaces peuvent subir des modifications mineures lors de l'élaboration des plans d'exécution. Les poutres, poteaux, soffites et faux-plafonds, n'apparaissent pas systématiquement. L'aménagement de la cuisine est donné à titre indicatif.