

Vente par.....
à
Cne de SAINT-VIGOR-LE-GRAND
- Section ZE n° 236p4

DESCRIPTIF DE TERRAIN à BATIR
issus d'un lotissement
Loi MACRON

Article L.115-4 du Code de l'Urbanisme :
« Toute promesse unilatérale de vente ou d'achat, tout contrat réalisant ou constatant la vente d'un terrain indiquant l'intention de l'acquéreur de construire un immeuble à usage d'habitation ou à usage mixte d'habitation et professionnel sur ce terrain mentionne si le descriptif dudit terrain résulte d'un bornage. Lorsque le terrain est un lot de lotissement, est issu d'une division effectuée à l'intérieur d'une zone d'aménagement concerté par la personne publique ou privée chargée de l'aménagement ou est issu d'un remembrement réalisé par une association foncière urbaine, la mention du descriptif du terrain résultant du bornage est inscrite dans la promesse ou le contrat. »

Article L.442-8 du Code de l'Urbanisme :
« A compter de la délivrance du permis d'aménager, le lotisseur peut consentir une promesse unilatérale de vente indiquant la consistance du lot réservé, sa délimitation, son prix et son délai de livraison... »

Article L.271-1 du Code de la construction et de l'habitation :
« Pour tout acte ayant pour objet la construction ou l'acquisition d'un immeuble à usage d'habitation, la souscription de parts donnant vocation à l'attribution en jouissance ou en propriété d'immeubles d'habitation ou la vente d'immeubles à construire ou de location-accession à la propriété immobilière, l'acquéreur non professionnel peut se rétracter dans un délai de dix jours à compter du lendemain de la première présentation de la lettre lui notifiant l'acte... »

LOTISSEMENT : Lotissement de 12 lots - " Les Audacieuses"
Date du permis d'aménager : 10 / 07 / 2023 sous le n° PA 014 663 23 D0002
et Permis modificatif n° PA 014 663 23 D0002 M01 du 13/01/2025 et M02 du 18/11/2025

Lot n° D1 : SURFACE = 450 m² environ SURFACE MAXIMALE DE PLANCHER = 170 m²

DOCUMENT PROVISOIRE

DESCRIPTIF DU BIEN VENDU

Le plan de vente du lot indique :
- En limite Nord Ouest : 18.00m en bordure des espaces verts créés dans le cadre de l'aménagement.
- En limite Nord Est : 25.00m en en bordure de la voirie créée dans le cadre de l'aménagement.
- En limite Sud Est : 18.00m en limite de la parcelle ZE n° 236p5 (Lot D2).
- En limite Sud Ouest : 25.00m en limite de la parcelle ZE n° 236p9 - 240p5 (Lot F1).

Dressé le 12 / 01 / 2026 par Vincent DELALANDE
Géomètre-Expert à FLEURY SUR ORNE

Signature :

L'acquéreur affirme avoir pris connaissance du descriptif objet des présentes
Signature de l'acquéreur

Caractéristiques de la contenance cadastrale :
La contenance cadastrale est généralement obtenue par mesures graphiques relevées sur le plan cadastral à partir des limites y figurant.
Cette contenance et ces limites n'ont qu'une valeur indicative, le cadastre n'étant pas un document à caractère juridique, mais fiscal, servant essentiellement au calcul de l'impôt.
Les contenance et limites cadastrales ne sont donc pas garanties et un écart plus ou moins important peut être constaté par rapport aux limites et à la superficie réelle.
Caractéristiques de la superficie réelle :
La superficie réelle est obtenue à partir de mesures prises sur le terrain entre limites réelles, c'est à dire définies contradictoirement avec les propriétaires riverains y compris la Commune pour les chemins ruraux, et (ou) fixées unilatéralement par la procédure de l'alignement pour les voies communales, départementales et nationales.
Seules les limites réelles ainsi déterminées par un Géomètre Expert inscrit à l'Ordre sont garanties.

SAINT VIGOR LE GRAND (14)
" Les Audacieuses "
Lotissements à usage d'habitation




Lot n° D1 : Superficie : 450 m² env. - Surface plancher : 170 m²
Cadastre - Section ZE n° 236p4

PLAN DE VENTE PROVISOIRE



COORDONNEES INTERVENANTS  FONCIM GROUPE DELPHINE JEAN	MAITRISE D'OUVRAGE FONCIM 34 Grande Rue 14 123 FLEURY SUR ORNE Tél : 02 31 38 94 94 terrains@foncim.fr	ARCHITECTE / BUREAUX D'ETUDES Interland Lyon architecture urbanisme paysage 72 rue d'Alsace 69100 VILLEURBANNE Tel : +33 (0)4 72 40 05 08 - a.perret@interland.info SERVICAD Ingénieurs Conseils 61 Rue Charles de Coulomb 14120 MONDEVILLE Tél. : 02 31 52 53 62	 GEOMETRE EXPERT Réf. n° 20 0288 542 Av des Dignes - 14123 FLEURY-SUR-ORNE Tél : 02 31 820 820 - Fax : 02 31 820 821 26 place du Champ de Mars - 50000 SAINT-LO Tél : 02 33 57 00 02 - Fax : 02 33 55 40 21
--	--	--	--

PLAN DES SERVITUDES

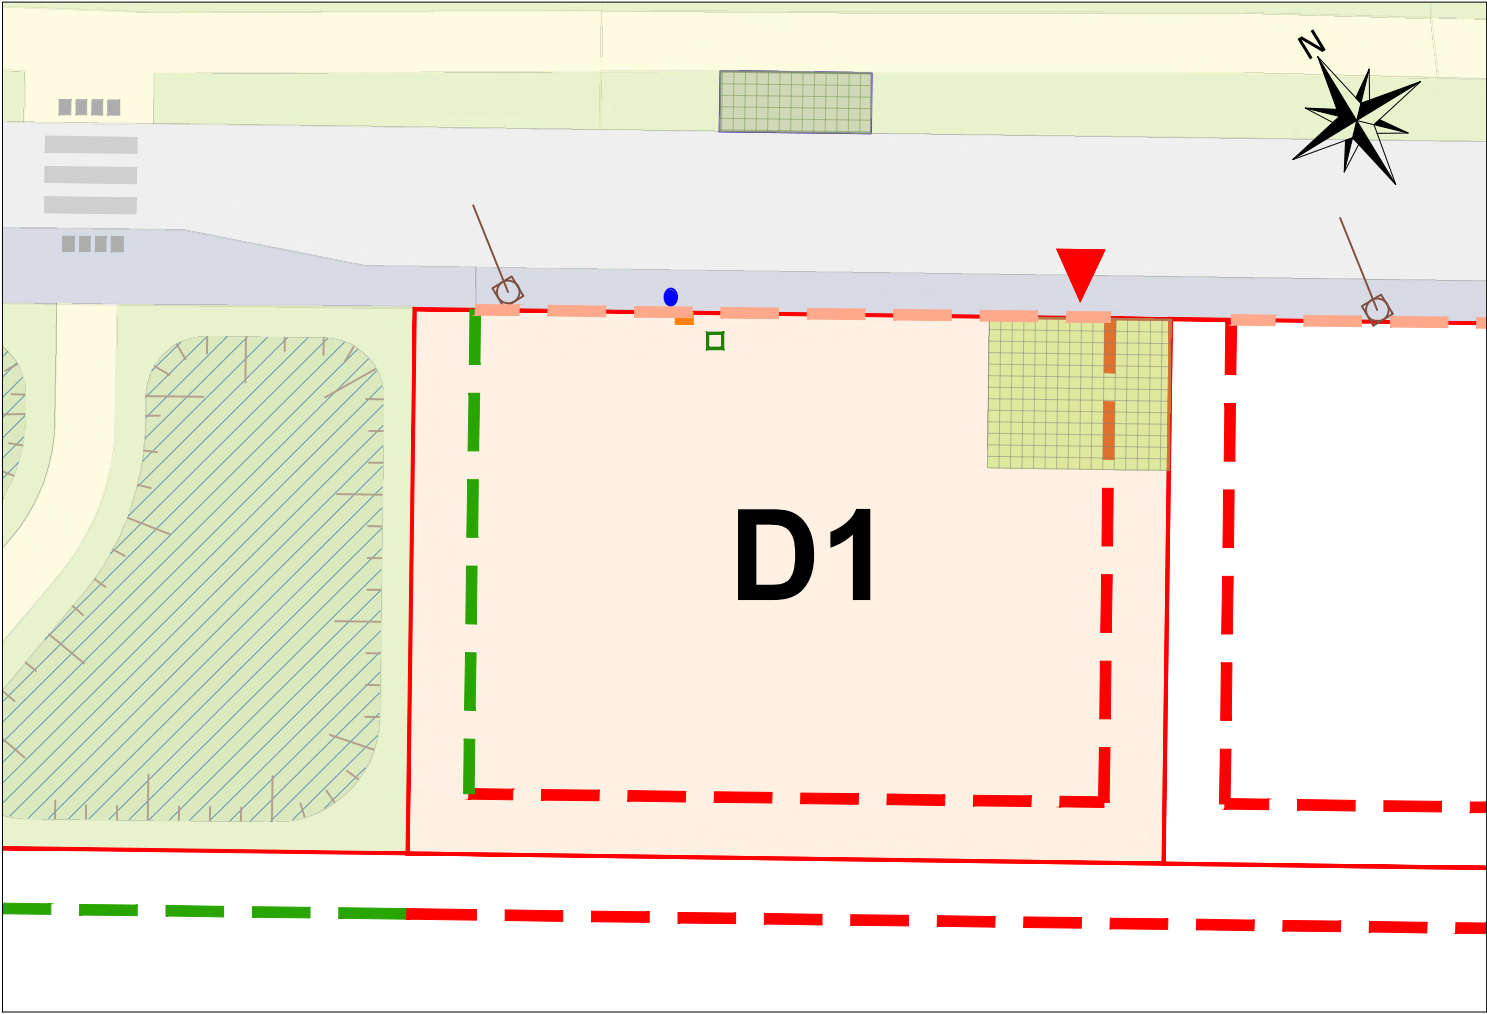

Echelle:1/250



LÉGENDE DES POLYGOLES D'IMPLANTATION

- Limites sur voies : à l'alignement ou à 2 mètres minimum de la limite séparative (selon PLUi zone AUGD)
 - Limites séparatives (selon PLUi zone AUGD) :
Soit $2m \leq H/2 \leq D$
Soit s'adosser à un fond voisin existant ou prévu
Soit en limite si H acrotère $\leq 4m$ ou H faitage $\leq 5m$ sur 4m de profondeur
 - Limites séparatives : implantation stricte en limite
 - Limites espaces collectifs ou publics : $2m \leq D$ (selon PLUi zone AUGD)
 - A une distance minimale de la cote indiquée sur le plan; pour les constructions principales comme pour les garages dissociés de celle-ci
 - Côté Chemin de magny : $3m \leq D \leq 4m$ avec point d'attache à 3m obligatoire (cf PA10)
- H : hauteur de la construction
D : distance de la construction à la limite de propriété

Places de stationnement privatives :

- Lot libre avec 1 logement : Aire de 5x6m, 2 places par lot implantation obligatoire
- Lot avec stationnement collectif : place de 2.5x5 m, 2 places par logement

LÉGENDE PARCELLE

- Limite de parcelle privative
- Limites cadastrales existantes
- Surface indicative de la parcelle
- Accès aux lots

LÉGENDE VOIRIE

- Voirie en enrobé noir
 - Impasses, accès et trottoirs en enrobé
 - Aire de dépose des OM
 - Stationnement en revêtement perméable
 - Piste cyclable
 - Chemin en sable satbilisé
 - Cheminement en Terre/Pierre enherbé
 - Aménagement paysagé pour gestion des EP
- A charge de l'aménageur

RESEAUX DIVERS


- Position indicative des branchements :
 - Coffrets BT
 - Branchements EU
 - Telecom
 - Eau potable
 - Candélabre

- Les emplacements des coffrets, branchements, attentes réseaux et altimétrie projet voirie sont donnés à titre indicatif.
- L'aménageur se réserve le droit de modifier ces emplacements pour toute raison d'ordre technique.

- Les emplacements des places de stationnements en espace commun sont positionnées à titre indicatif.
- En fonction des nécessités techniques de réalisation, des modifications sont susceptibles d'être apportées à ce plan qui ne revêt, avant d'être annexé à l'acte authentique de vente, qu'un caractère informatif.


S:\Dossiers\Dossiers 2020\200288 SAINT VIGOR LE GRAND\DESSIN\220288 SVG_PA mod_Marchés_5 .dwg

PLAN DE BORNAGE

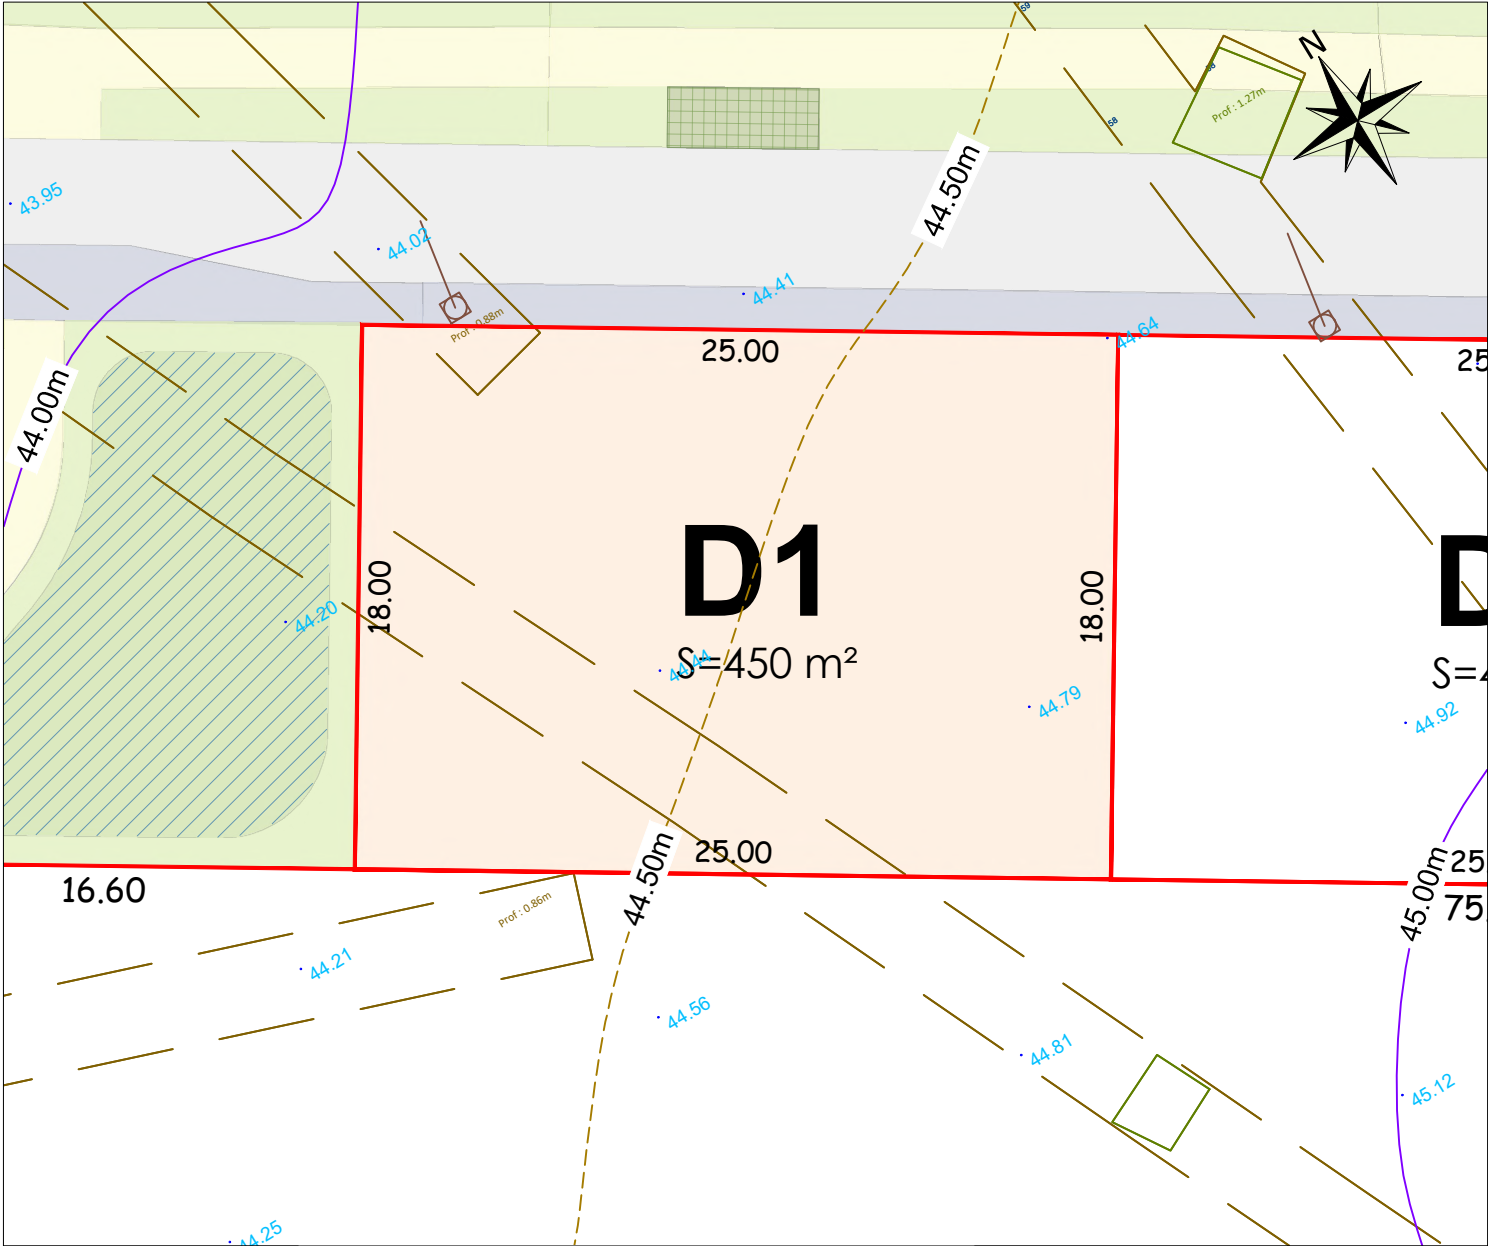

Echelle:1/250

- Relevé archéologique
- Prof. 0.00m fouilles linéaires
- Prof. 0.00m fouilles ponctuelles

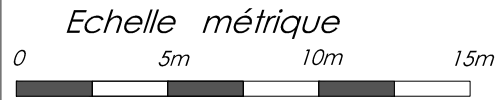

- Nivellement rattaché au système I.G.N 69.
- 12.23 Cote terrain naturel avant travaux
- 81.50 m Courbes de niveau avant travaux
- 81.00 m

- Limite de parcelle privative
- 8.04 Cotation des parcelles
- Légende bornage:
- Bo Pf borne OGE ou Piquet fer implantés après viabilisation

Bornage à réaliser après travaux

Coordonnées planimétriques		
N° point	X	Y

Lot n° D1 :
Superficie : 450 m² env.
Surface maximale de plancher : 170 m²
Cadastre - Section ZE n° 236p4

PLAN DE VENTE PROVISOIRE



MAITRISE D'OUVRAGE
FONCIM
34 Grande Rue
14 123 FLEURY SUR ORNE
Tél : 02 31 38 94 94
terrains@foncim.fr



GEOMETRE EXPERT
Réf. n° 22 0288
542 Av des Dignes - 14123 FLEURY-SUR-ORNE
Tel : 02 31 820 820 - Fax : 02 31 820 821
26 place du Champ de Mars - 50000 SAINT-LO
Tel : 02 33 57 00 02 - Fax : 02 33 55 40 21