


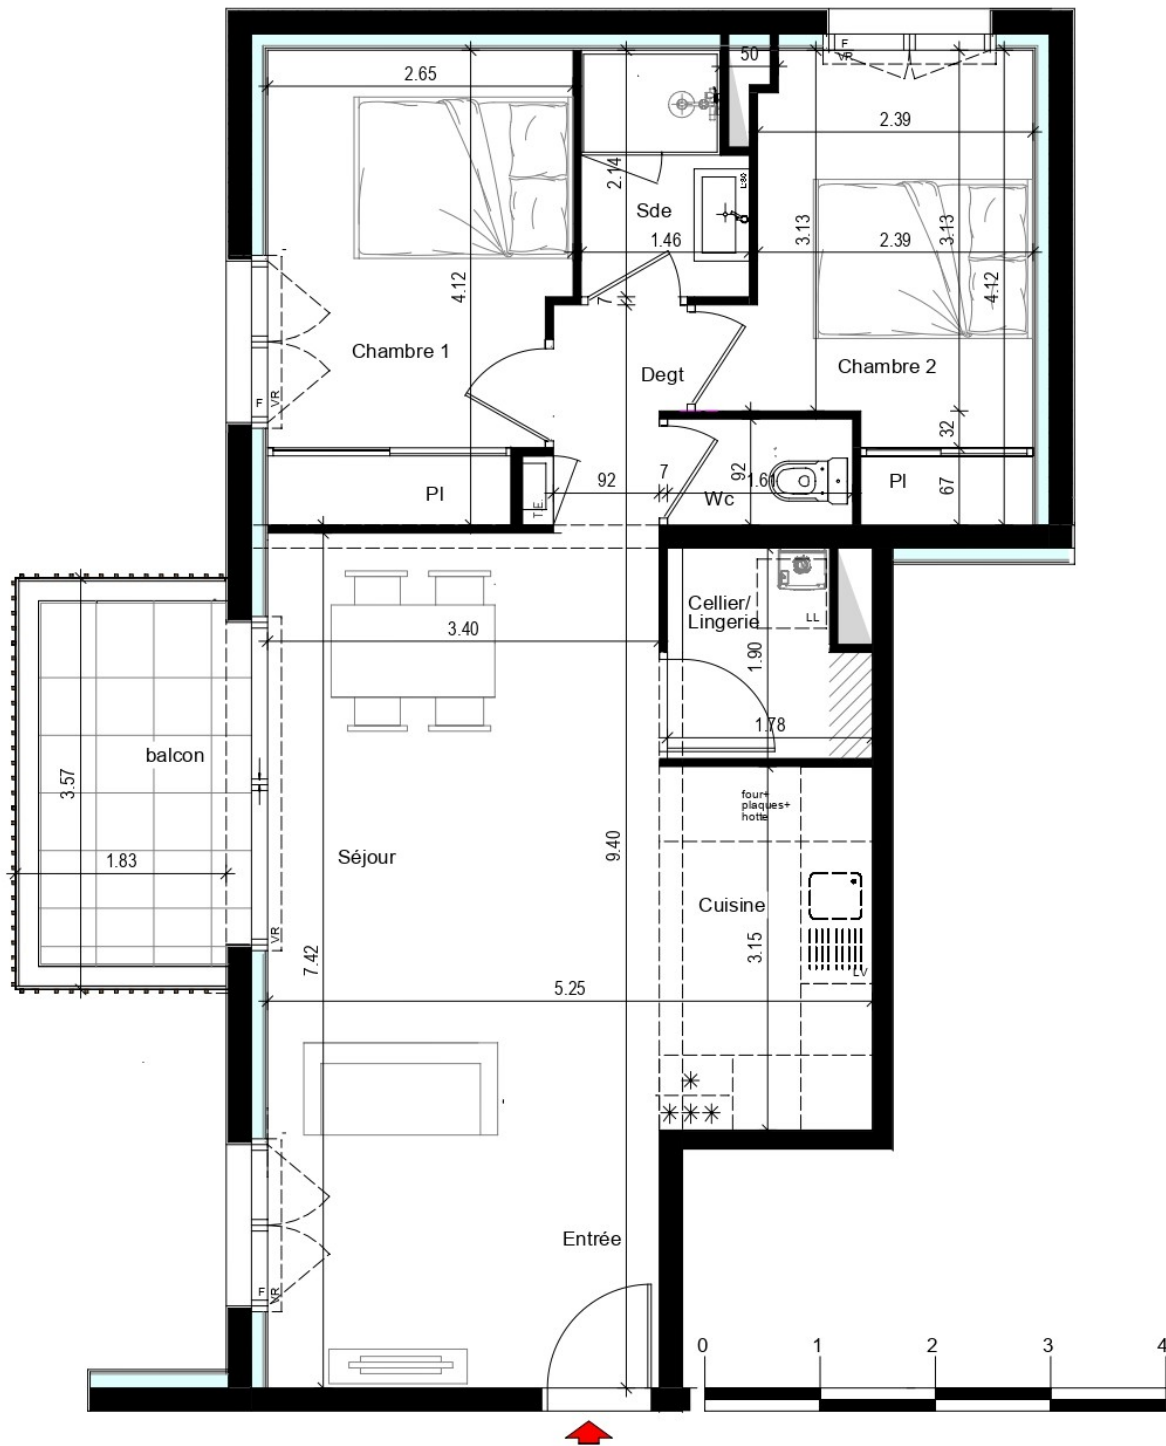

NOTA: Le présent plan est établi sur la base du dossier de réalisation et pourra subir des adaptations techniques, dimensionnelles et d'organisation, afin de répondre aux contraintes induites par les études détaillées d'exécution.

Les poutres, poteaux, soffites et faux-plafonds n'apparaissent pas systématiquement sur le présent plan.
Les éléments de mobilier, meubles et plan de travail ne sont placés qu'à titre indicatif.

Une différence maximale de 5% par rapport aux surfaces sera considérée comme admissible




- Baie coulissante
- PF Porte fenêtre
- F Fenêtre
- FAV Fenêtre allège vitrée
- VR Volet roulant

Tableau électrique

MONTOIR DE BRETAGNE

Stellaria

route des Prés Gris - rue du Champ de Courses - Montoir de bretagne

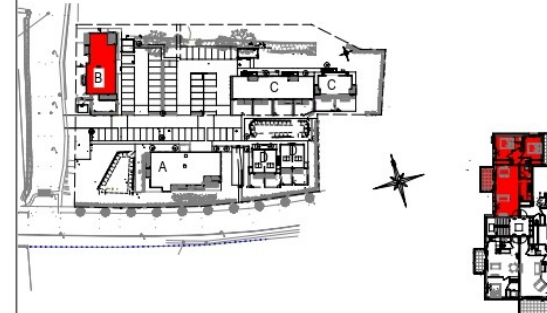

BATIMENT B	TYPE	NIVEAU
B13	T3	R+1

DESIGNATION DES PIECES	SURFACES HABITABLES
ENTREE / SEJOUR / CUISINE	31.05m²
CHAMBRE 1 / PL	10.25m²
CHAMBRE 2 / PL	9.40m²
SDE	2.90m²
WC	1.45m²
DEGELEMENT	2.05m²
CELLIER / LINGERIE	2.90m²
TOTAL HABITABLE	60.00m²
ANNEXE:	
BALCON	6.50m²
TOTAL ANNEXE	6.50m²

PLAN DE VENTE	INDICE A	15.08.2025
---------------	----------	------------

PRESQU'ILE
investissement