

LEGENDE	OF - Ouvrant à la française	LL - Lave-linge	R - Réfrigérateur	Gaine Technique	NOTA
	BOF - Baie vitrée ouvrant à la française	SL - Sèche-linge	Descente eaux pluviales	Soffite 225 cm ht.	Ces plans sont valables sous réserves de modifications de détails qui seraient imposés par des impératifs techniques en cours de construction.
	SEE - Store électrique extérieur	LV - Lave-vaisselle	Grille caillebotis	Cloison démontable	
	GC - Garde-corps	C - Appareil de cuisson	(BEC) Ballon eau chaude	Placard aménagé	Les différences de 5% sur les superficies et les cotés exprimées par les plans seront tenues pour admissibles et ne pourront fonder aucune réclamation.
	LL/SL - Lave-linge et Sèche-linge superposés	LC - Linéaire complémentaire	Tableau Electrique	Sèche-serviettes	

ALPHA - bâtiment A


ZAC du Grand Bellevue
Rue des Sports - 44100 NANTES



Maîtrise d'ouvrage
CISN
13, avenue Barbara
44570 TRIGNAC

Architecte mandataire
KRAFT ARCHITECTES
22 rue de la Monnaie
35000 RENNES

Architecte associé
ATELIER 56S
7 rue de l'horloge
35000 RENNES

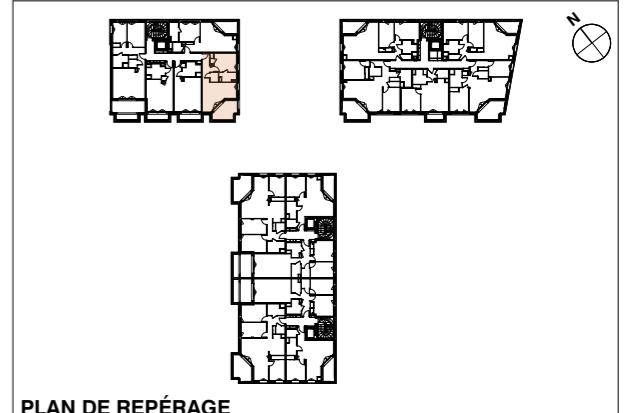

BÂTIMENT	NIVEAU	N° APPT	TYPE
A	R+2	202	T2

SURFACE HABITABLE / ANNEXE	
Entrée	7,1
Séjour	20,5
Chambre 01	12,1
SDB	3,9
WC	2,1
45,7 m²	
Loggia	10,4
	10,4 m²

Echelle : 1:50
Indice : C
Établi le : 16/09/2025