
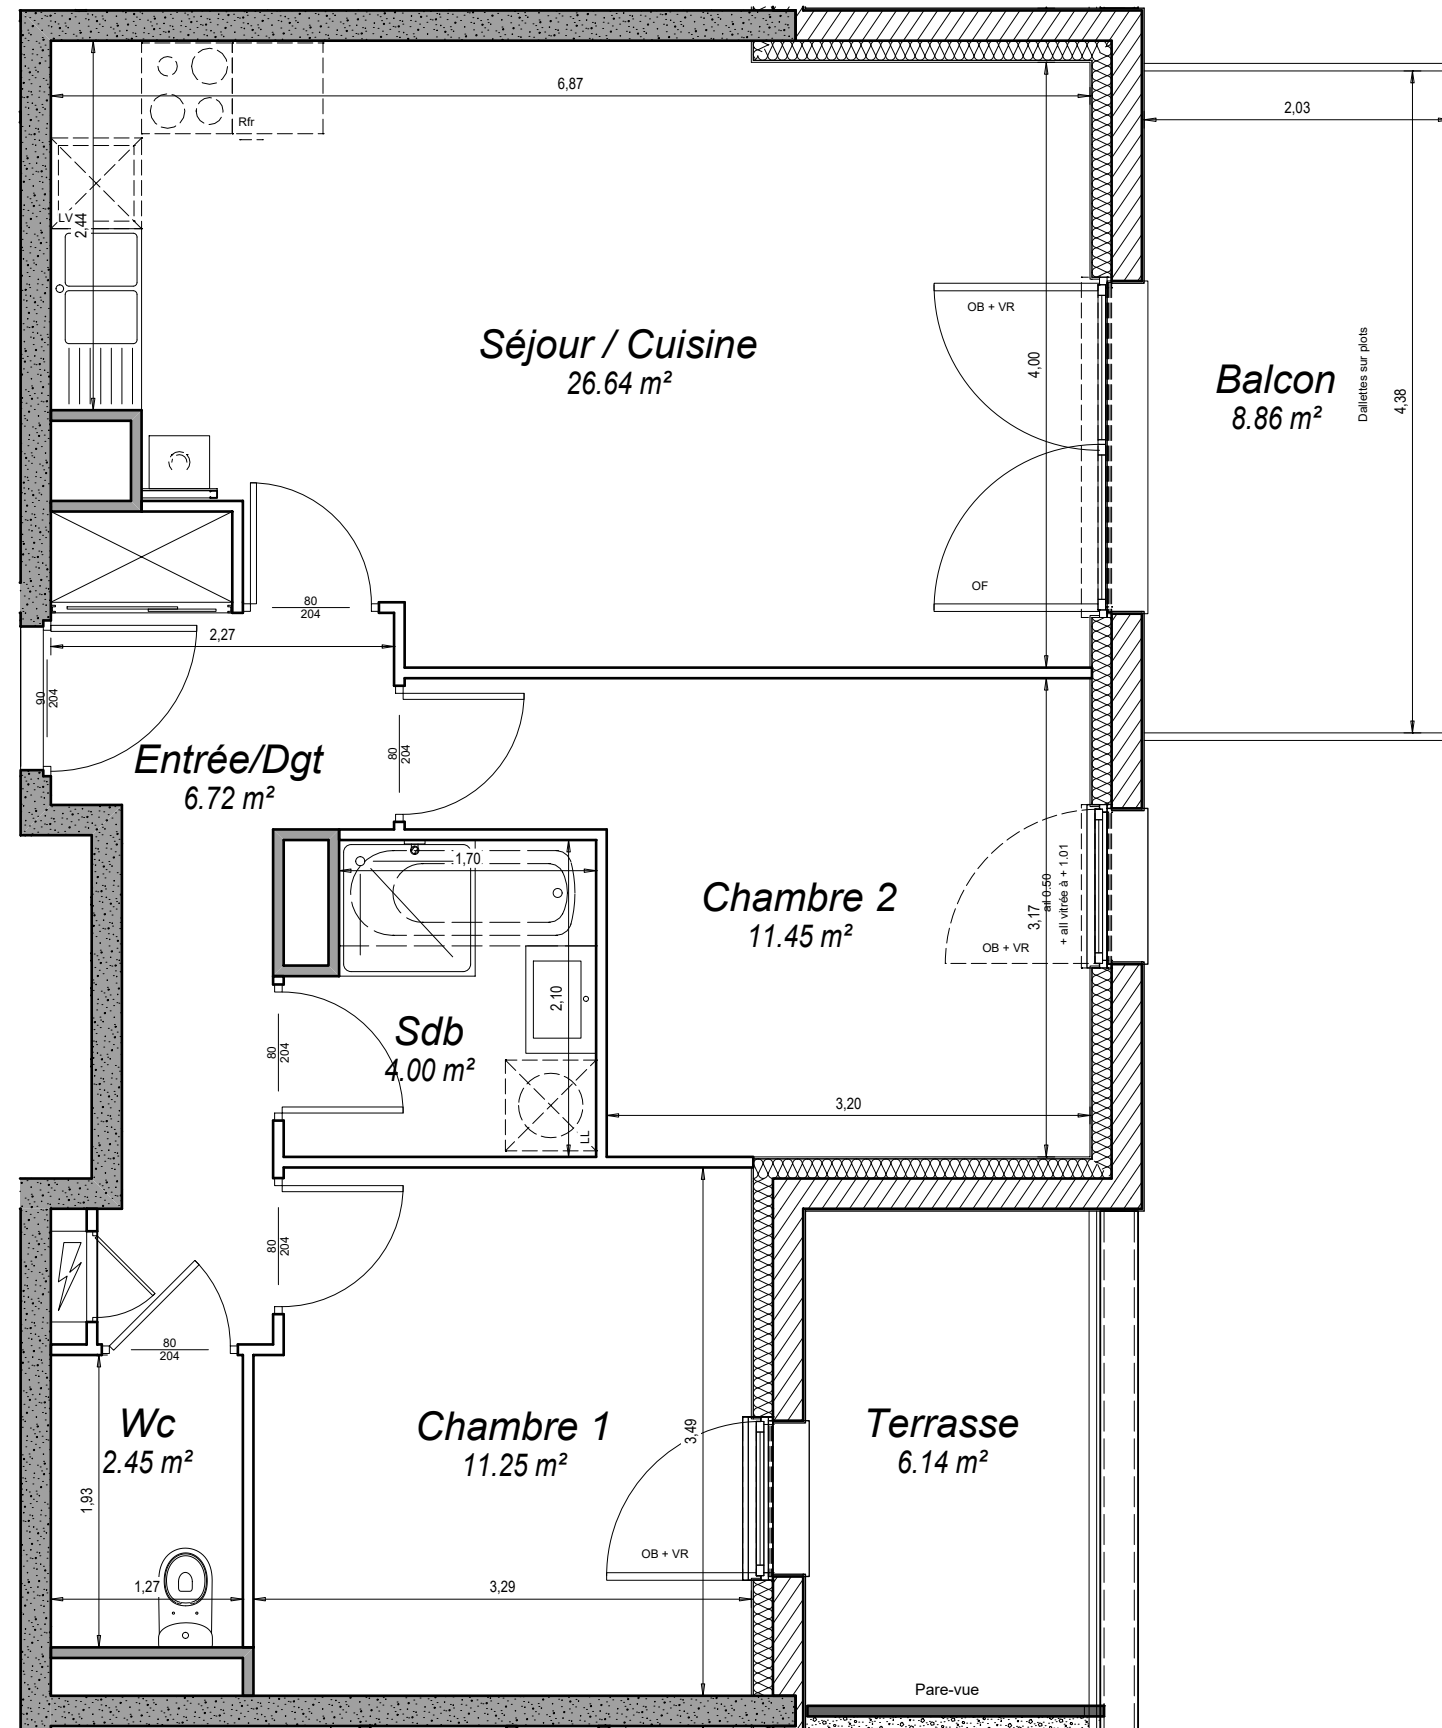


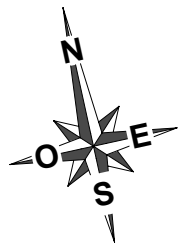

0 1 2 3 4 5 m

Document non contractuel. Des modifications pourront être apportées au plan pour des raisons techniques ou réglementaires. Les retombées, soffites et faux-plafonds sont représentés à titre indicatif, ils sont susceptibles d'être modifiés.

ATHIS
Propriétaire, tout simplement

SCI ATHIS représentée par Pierres & Territoires
32, Passage du Théâtre - 68100 MULHOUSE


Tél: 03.89.46.86.26 - site web: pierres-territoires-alsace.com
E-mail: contact68@ptfa.fr

"SERENIS"

Rue Simone Veil
68310 WITTELSHEIM

Bat.B - ETAGE 1 -

204 - T3	Surf.Hab.	Surf.Ann.
Entrée/Dgt	6.72 m²	
Séjour / Cu	26.64 m²	
Chambre 1	11.25 m²	
Chambre 2	11.45 m²	
Sdb	4.00 m²	
Wc	2.45 m²	
Terrasse		6.14 m²
Balcon		8.86 m²
TOTAL	62.51 m²	15.00 m²

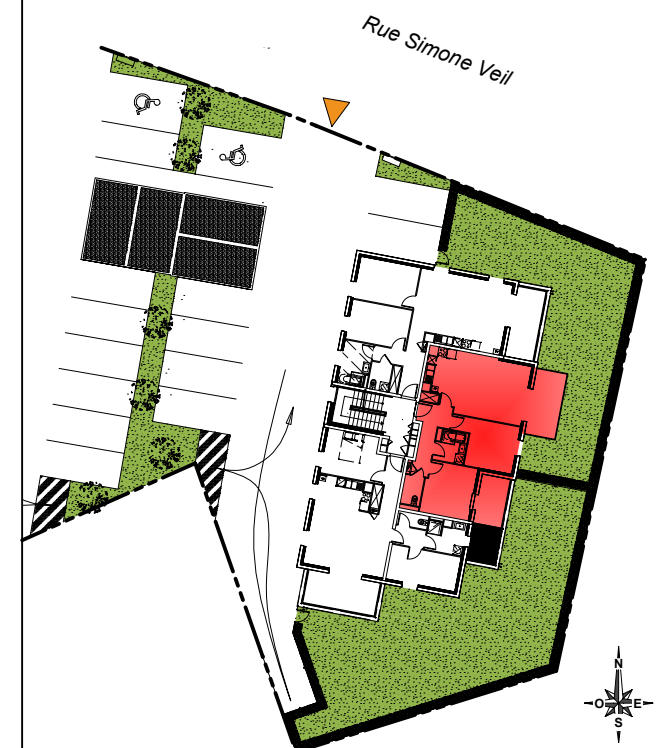

Plan provisoire du 25-03-2022