

SILLAGE

14 rue Ariane 67000 STRASBOURG


PLAN DE VENTE

Type	N°	Niveau
T4	10	R+5
Indice	Date	
A	05/02/2026	

TABLEAU DES SURFACES


Séjour/Cuisine	32,0
Chambre 01	11,5
Chambre 03	11,5
Chambre 02	10,0
Entrée	5,0
Sdb	5,0
Cellier	2,0
WC	2,0
Dgt	1,5
PI	0,5
TOTAL :	81 m²
Chambre 01	11,5

PLAN SYNOPTIQUE

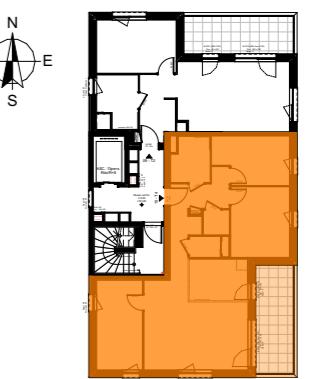

Légende :

- F fenêtre
- PF porte-fenêtre
- AP allège pleine
- AV allège vitrée
- VR volet roulant

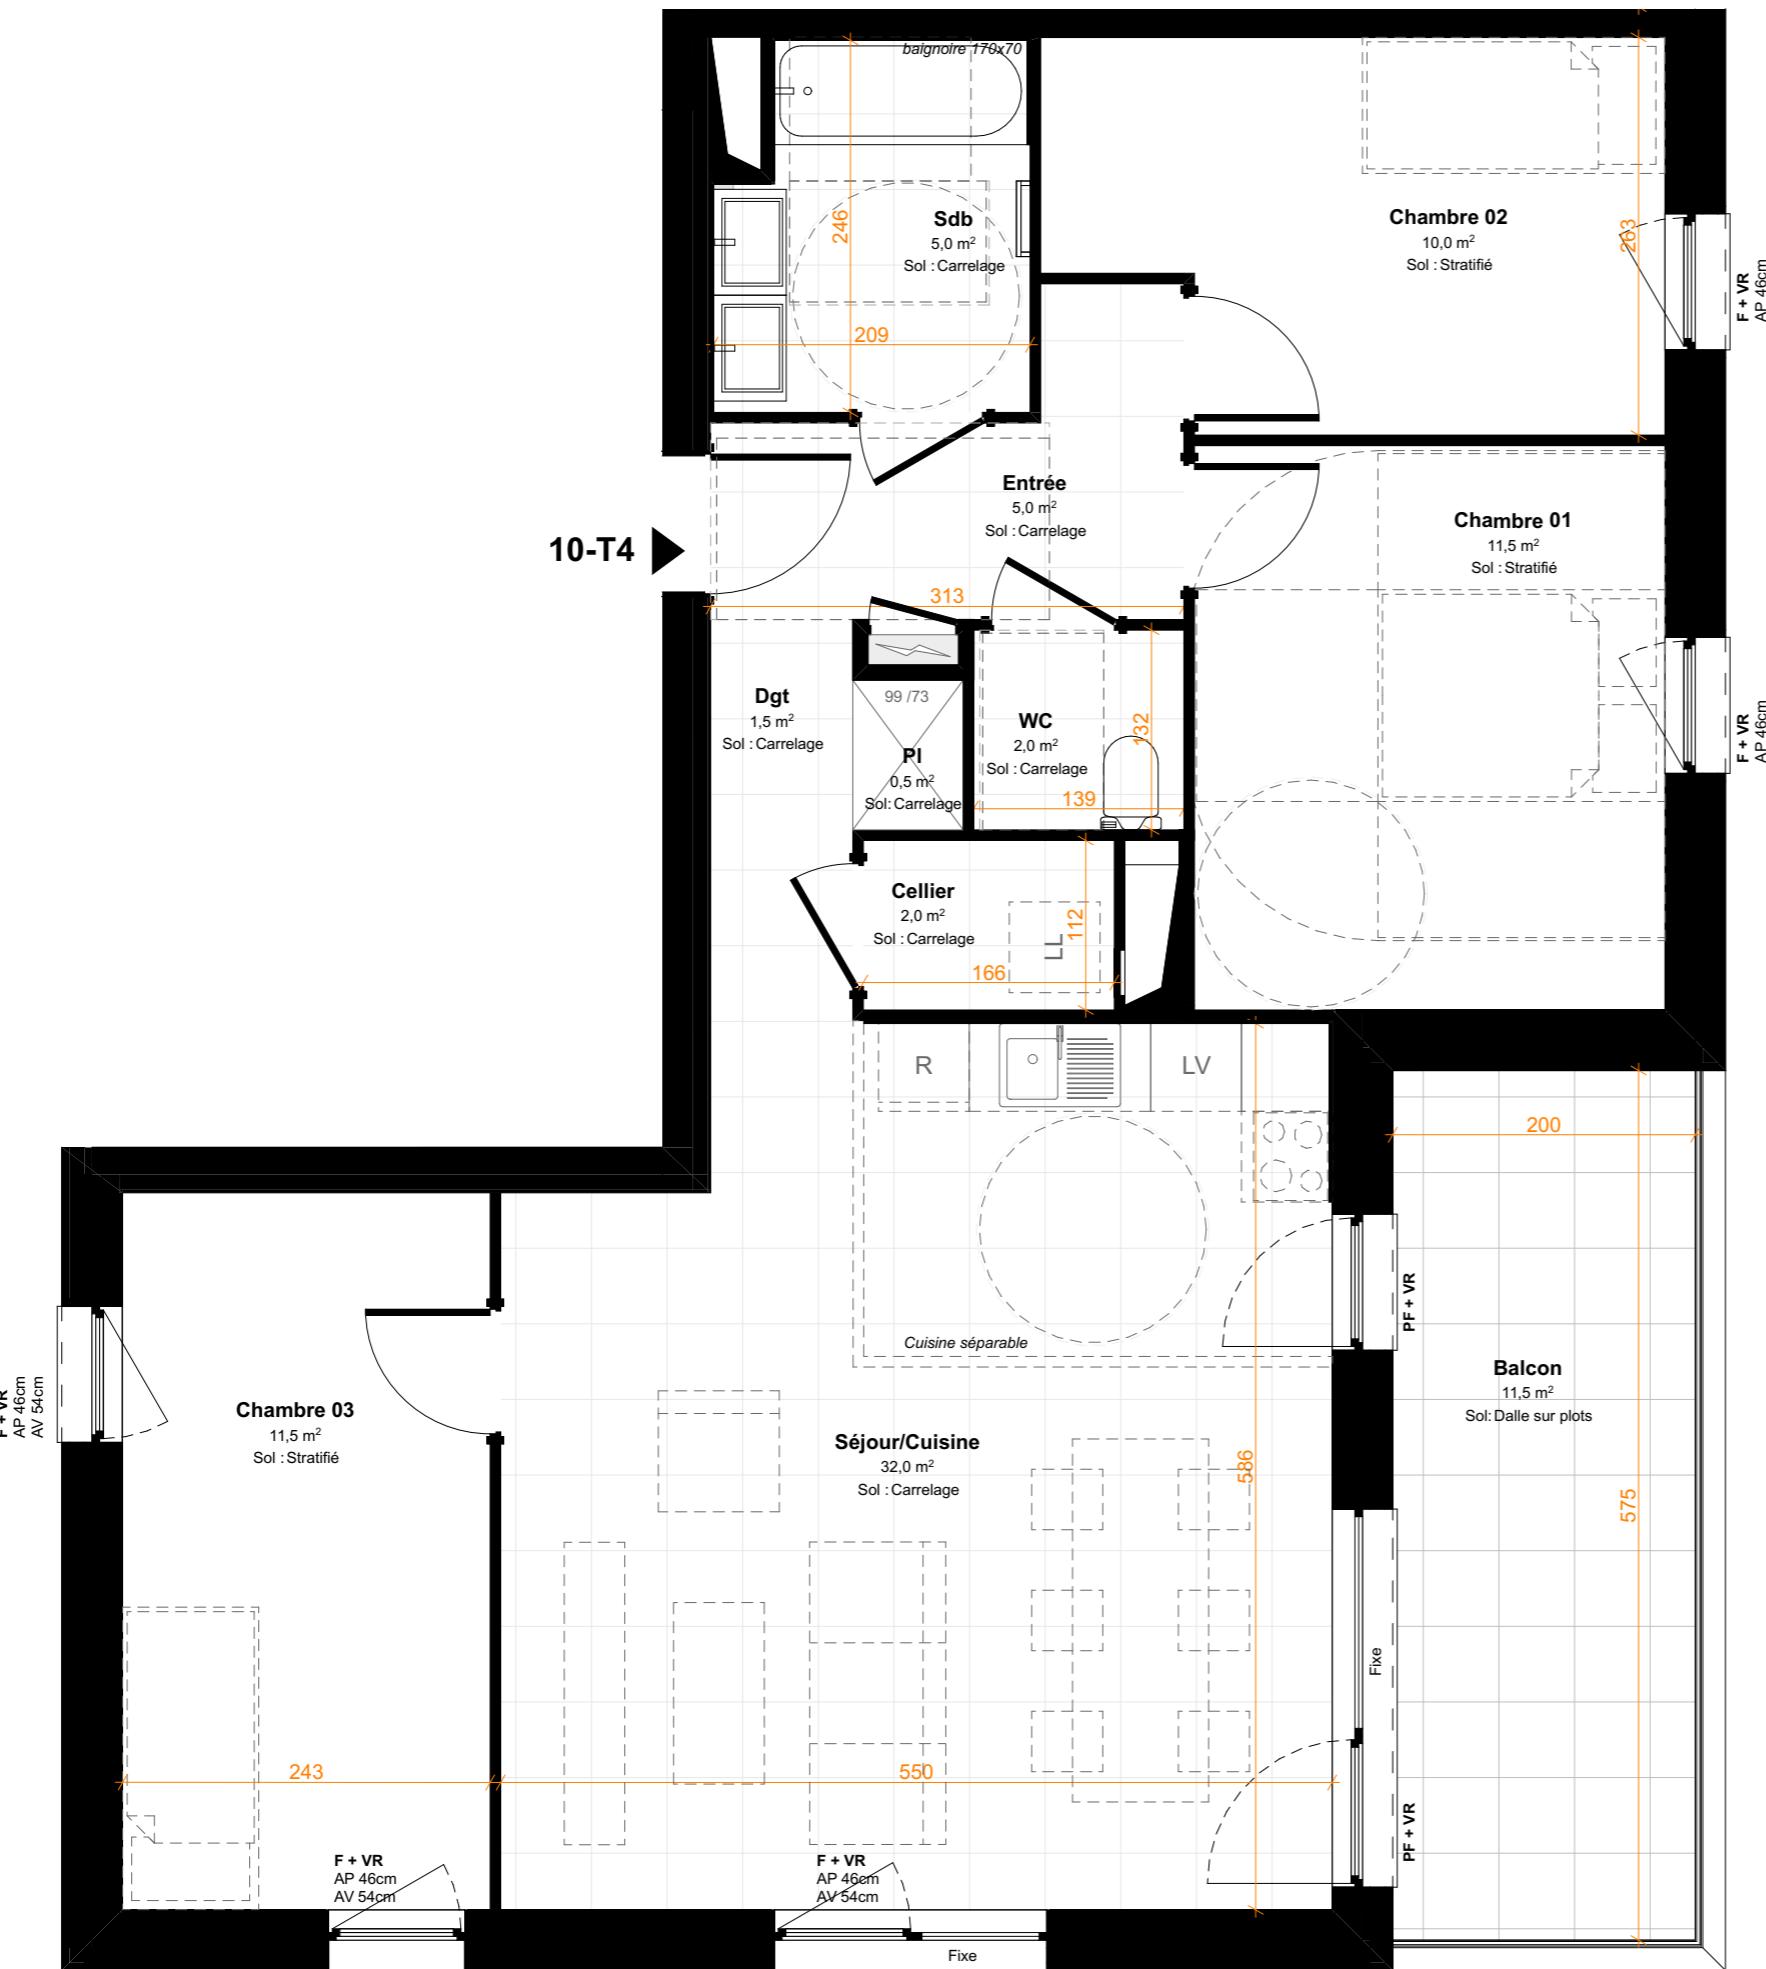

Le présent document exprime la figure et les dispositions générales de l'appartement; les cotes et superficies sont données sous réserves des impératifs techniques de construction et des tolérances d'exécution. De légères modifications pourront donc être apportées. Les retombées de poutres, soffites, faux-plafonds, canalisations, trappes de visite sur gaines techniques, barbacane et descentes EP ne sont pas systématiquement figurés. Les équipements ménagers indiquent la position de passage des fluides mais ne sont pas fournis. Les surfaces de placards sont incluses dans les pièces attenantes. L'épaisseur des isolants sera déterminée par l'étude technique d'exécution: de ce fait les indications sur ce plan sont indicatives. Le système d'infiltration des eaux pluviales (houles et tranchées drainantes d'infiltration) est représenté schématiquement à titre indicatif.