

COMMUNE DE MARZAN


RUE DE LA GARE

PROPRIETE PRESQU'ILE INVESTISSEMENT

LOT 12

PLAN DE VENTE

Situation des lots
dans le lotissement

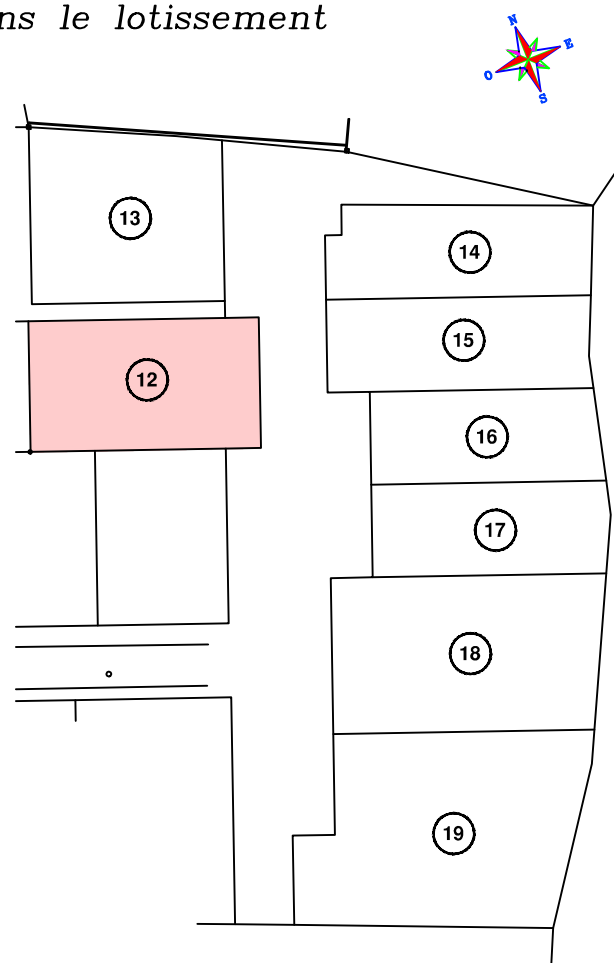

Légende

- Coffret ENEDIS
- Branchement EU
- Branchement EP
- Citerneau Eau Potable
- Regard France Télécom

Nota : Les emplacements des coffrets, citerneaux et
branchements divers sont donnés à titre indicatif.

Permis d'Aménager n° : PA 056 126 25 00001
délivré le 16/12/2025

Date :	30.05.2023	E.D.
Modifié le :		
Complété le :		
P2-DOS	Dossier n°	23461

Plan dressé par Guillaume GUYET - Numéro d'inscription à l'Ordre : 6566



CABINET SCULO - CHATELLIER

Géomètres Experts

Résidence Saint Aubin - Avenue Flaubert 44350 GUERANDE

Tél : 02.40.62.09.09 geometre@sculo-chatellier.fr

S.E.L.A.R.L. au capital de 140 000 Euros R.C.S. SAINT-NAZAIRE B 403 183 890

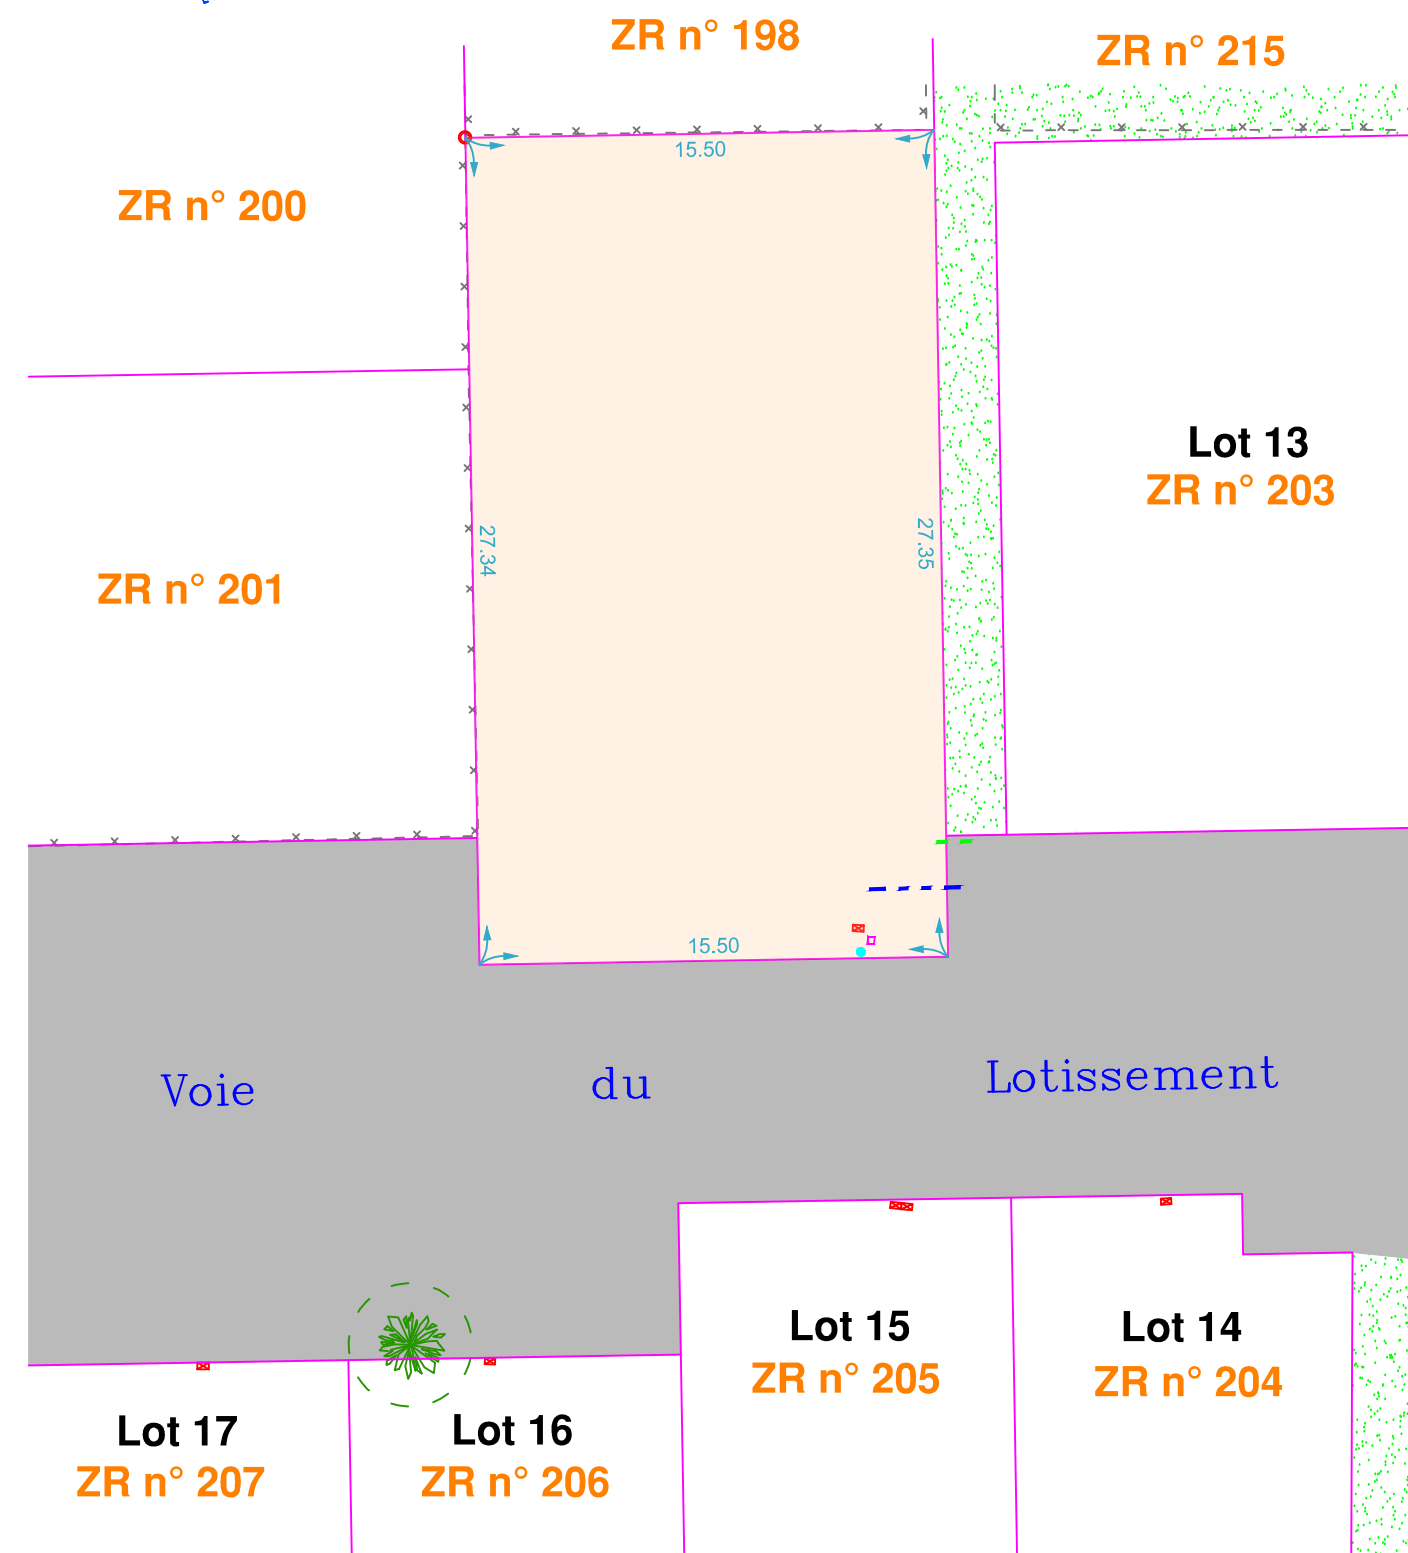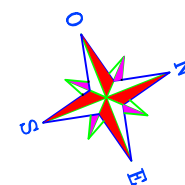

Lot 17
ZR n° 207

Lot 16
ZR n° 206

Lot 15
ZR n° 205

Lot 14
ZR n° 204

Lot 13
ZR n° 203

ZR n° 198

ZR n° 215

ZR n° 200

ZR n° 201

—●— Borne

ECHELLE : 1/250

Superficie : 424 m²

Cadastre : ZR n° 202