



HULOT
23

23, Rue Commandant Charcot 44600 St Marc sur mer

Type	Appart. n°	Niveau	Bâtiment
T3	A103	niveau RDJ	A



Tableau de Surfaces

Entrée + Placard	10.35 m ²
Cuisine d'été	12.90 m ²
Séjour-cuisine	27.35 m ²
Cellier	2.00 m ²
Chambre 1	12.20 m ²
Chambre 2	9.35 m ²
Salle d'eau 1	4.45 m ²
Salle d'eau 2	6.40 m ²
Wc	1.35 m ²
SURFACE HABITABLE	
86.35 m²	
Terrasse	
30.60 m ²	



indice A | Edition : 02/01/2025




Urbatys
La sécurité de vos projets

TERRAIN - CONSTRUCTION - PROMOTION
Bretagne - Pays de Loire

NOTA: Des modifications sont susceptibles d'être apportées à ce plan en fonction des nécessités techniques ou réglementaires de la réalisation, tant en ce qui concerne les dimensions libres que les équipements. Les surfaces et les hauteurs sous plafonds indiquées sont approximatives. Les rebordées, soffites, faux plafonds, trappe d'accès aux gaines ainsi que l'emplacement des équipements sanitaires ne sont pas tous figurés ou le sont à titre indicatif. Les radiateurs ne sont pas indiqués : leur nombre, emplacement et dimension sera déterminé par l'étude thermique.

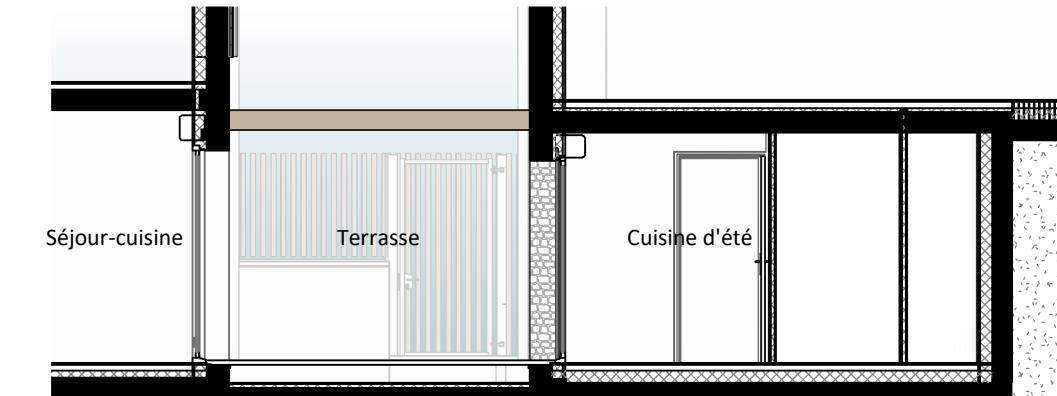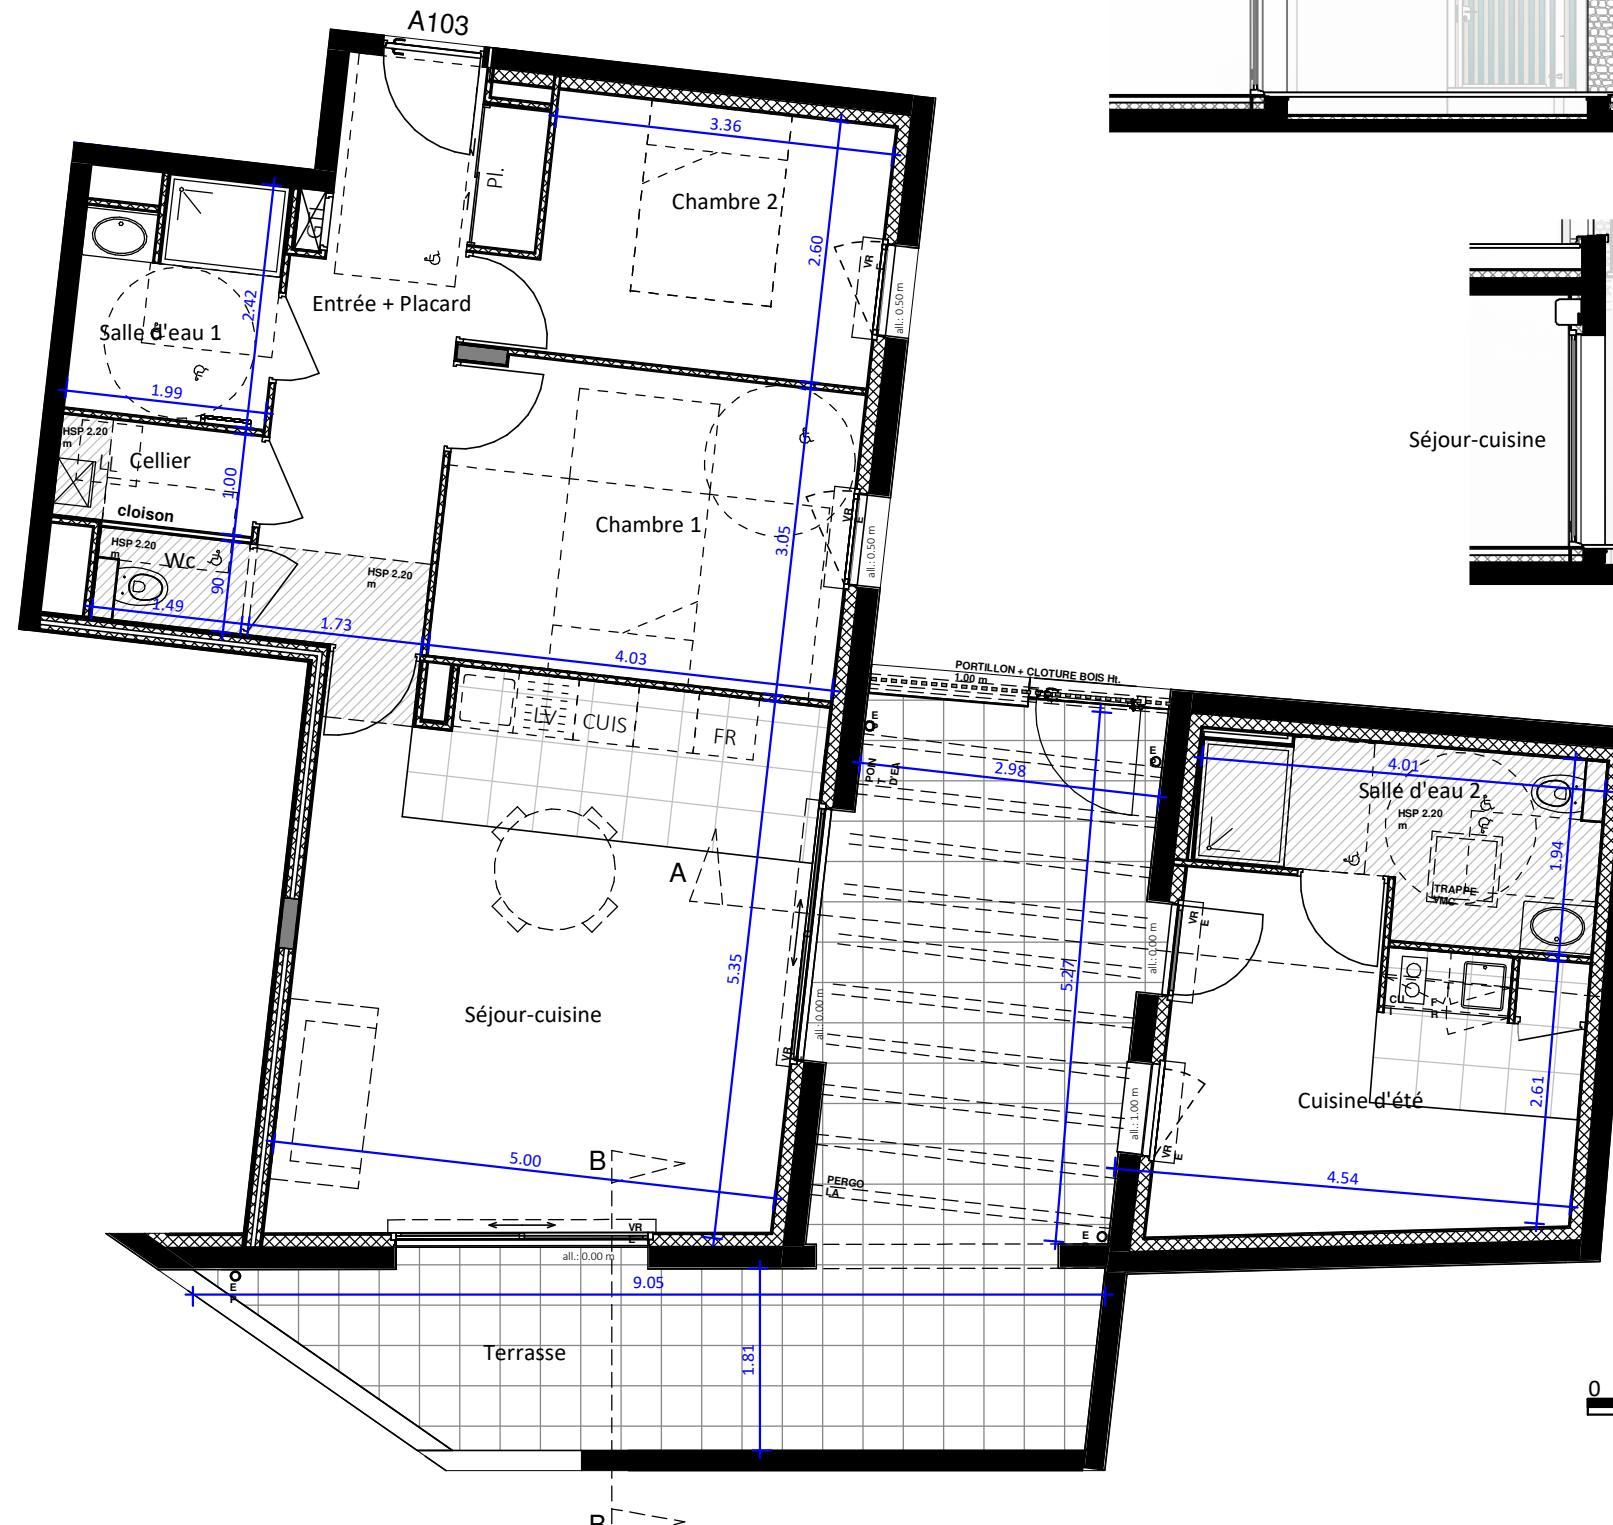

A103-A
1 : 75

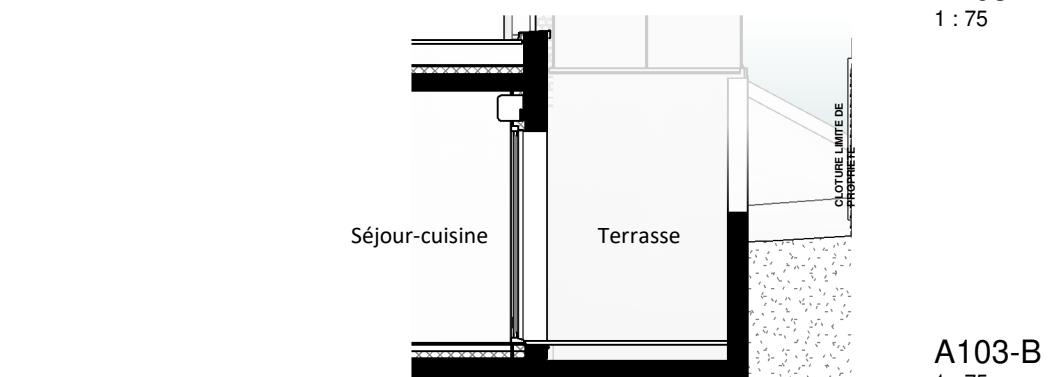

A103-B
1 : 75

Légende

- PL : Placard
- PF : Porte-fenêtre
- CUI : Cuisson
- FR : Réfrigérateur
- LV : Lave-vaisselle
- LL : Lave-Linge
- GTL : Gaine technique logement
- PV : pare-vue
- GC : Garde-corps
- HSP : Hauteur sous plafond
- Soffite, faux-plafond

Signature RESERVATAIRE(S)

Signature VENDEUR