
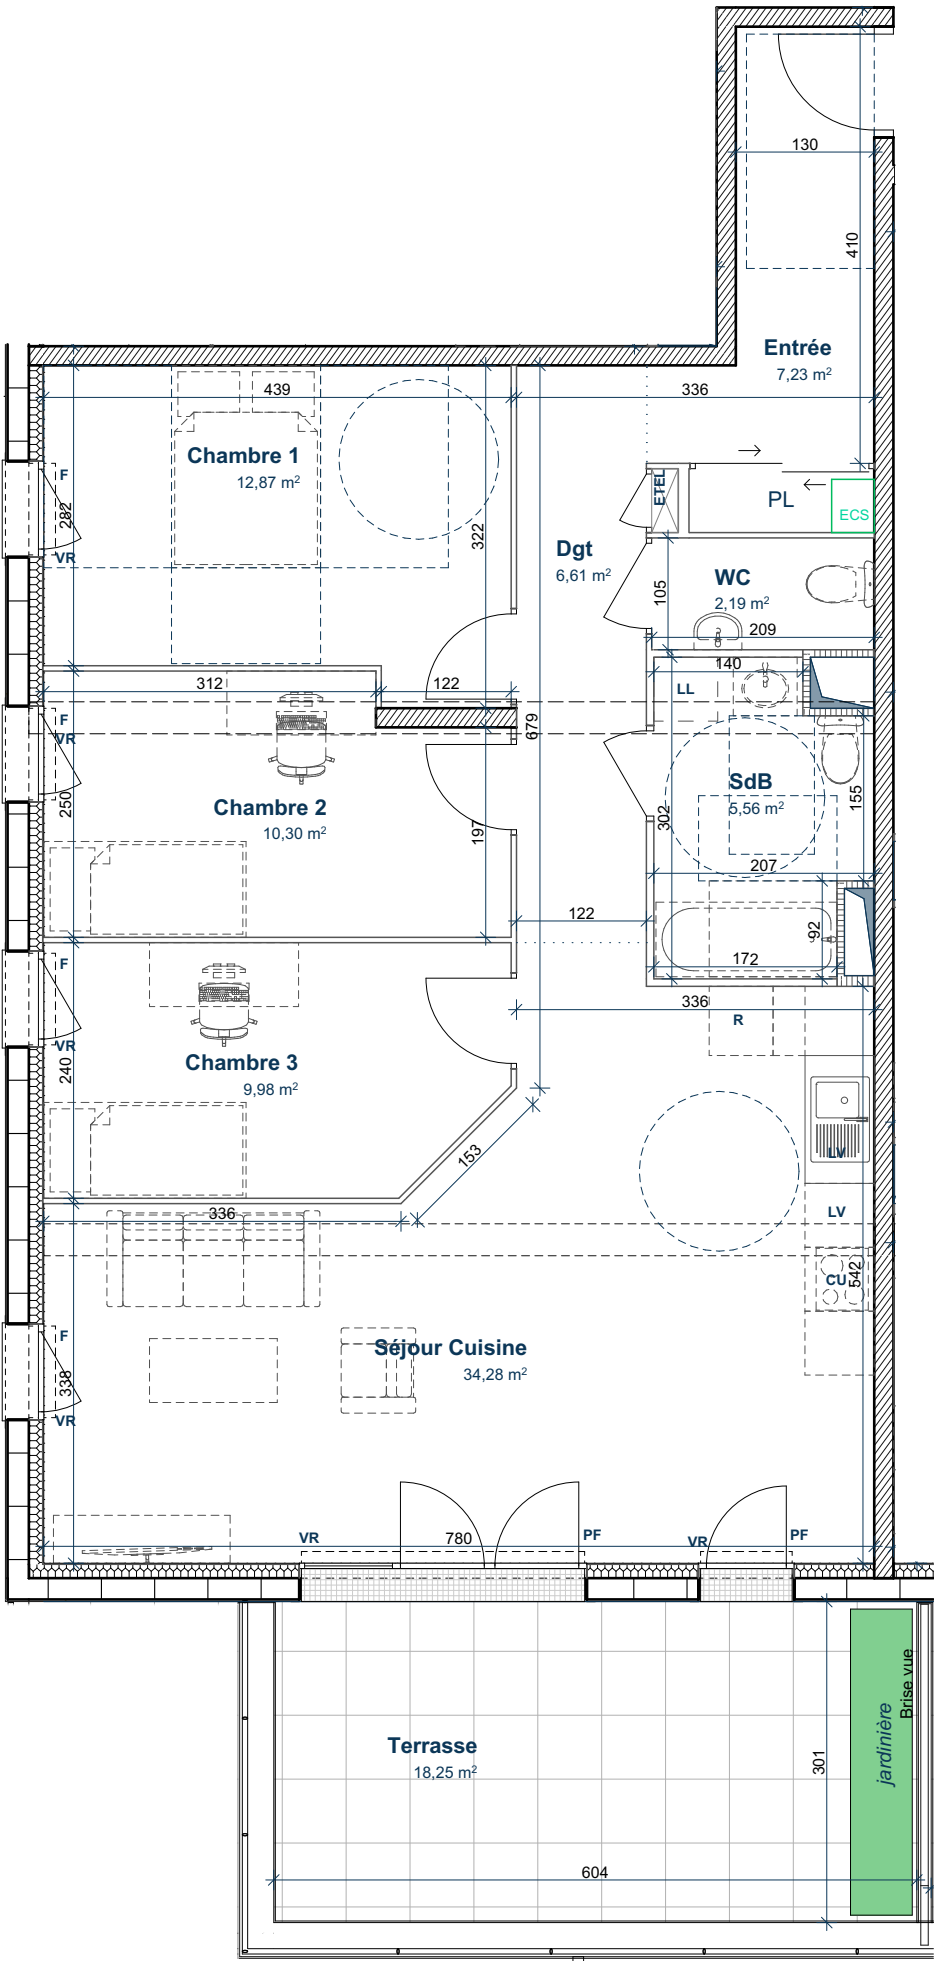


LES TERRASSES DE L'ORNE

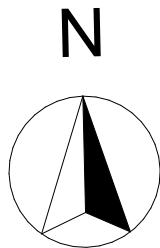

PLAN DE VENTE

Appartement **A 204**
Type 4P

niveau **Plan R+2**

places de stationnement attribuées:
A28 et A29



Surface habitable

Chambre 1	12,87
Chambre 2	10,30
Chambre 3	9,98
Dgt	6,61
Entrée	7,23
SdB	5,56
Séjour Cuisine	34,28
WC	2,19
89,02 m²	

Surface extérieure

Terrasse	18,25
----------	-------

F Fenêtre	LV Lave vaisselle
PF Porte-fenêtre	LL Lave Linge
VR Volet roulant	R Réfrigérateur
ETEL Tableau d'alimentation	CU Cuisinière

Le 05/12/2024

Indice
MARCHÉS

Architectes
MILLET-CHILOU-GARDETTE

NOTA : 1 - Les surfaces et les équipements sont données à titre indicatif. Les détails d'exécution, les techniques réglementaires et les suggestions de chantier peuvent apporter des modifications tant en ce qui concerne les dimensions libres que l'équipement.
2 - Les équipements suivants, mobiliers, frigo, lave-ling, lave-vaisselle, plaque de cuisson, aménagements placards, voitures, représentés sur le plan ne sont pas compris en vente tout comme les éléments en pointillés.

Image non contractuelle