

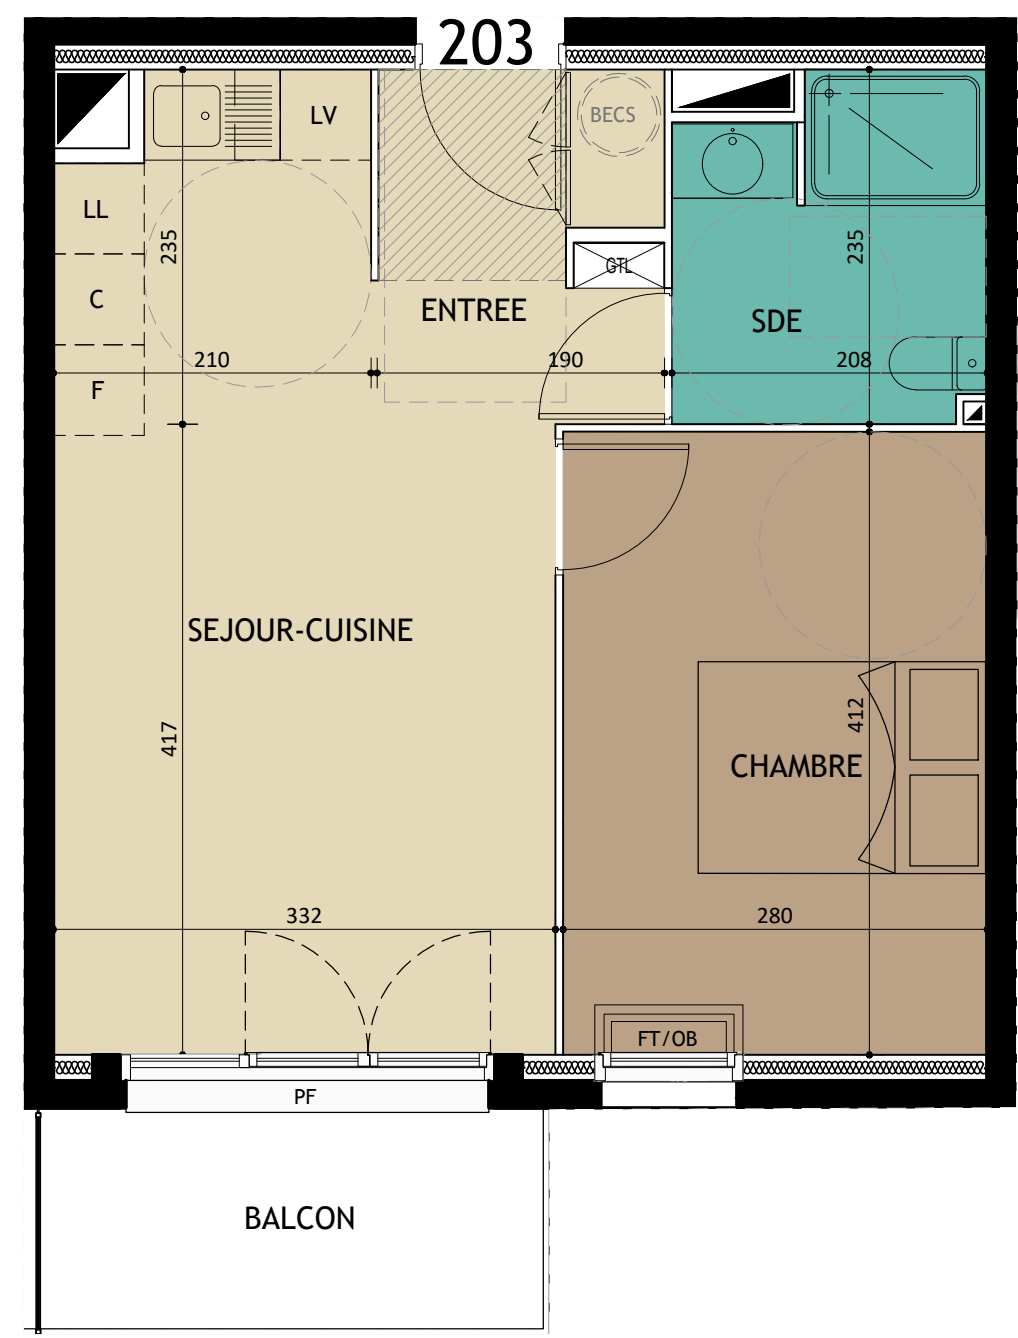


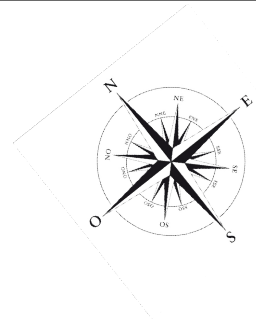

ECHELLE 1/50

# Coté Sud 4 route d'Harcourt 14320 MAY SUR ORNE

## PLAN DE VENTE

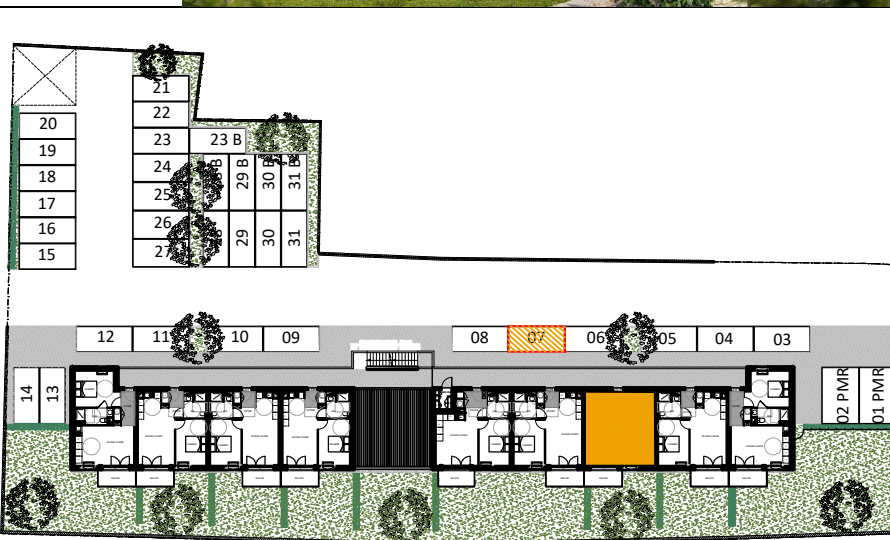

|                                    |                   |         |
|------------------------------------|-------------------|---------|
| ABREVIATIONS :                     | Parking           | 7       |
| LL Lave-linge                      | APPARTEMENT       | 203     |
| LV Lave-vaisselle                  | ETAGE             | R+2     |
| C Cuisson                          | TYPE              | 2P      |
| F Froid                            | SURFACE HABITABLE | 40.04m² |
| BECS Ballon d'eau chaude sanitaire | Entrée            | 4.35m²  |
| AP Allège pleine                   | Séjour - Cuisine  | 19.60m² |
| AV Allège vitrée                   | Chambre           | 11.55m² |
| OB Oscillo-battant                 | Salle d'eau / WC  | 4.54m²  |
| PF Porte-fenêtre                   | TOTAL HABITABLE   | 40.04m² |
| Soffitte                           | Balcon            | 4.88m²  |

|        |            |
|--------|------------|
| DATE   | 19.03.2026 |
| INDICE | -          |

Nota : Les surfaces et équipements sont donnés à titre indicatif. Ce plan est susceptible d'être légèrement modifié en fonction des nécessités techniques et/ou réglementaires de la réalisation, et des sujétions de chantier. Les canalisations et radiateurs ne sont pas figurés au plan.