


LE CLOS DE KERGRIST


Construction de 10 maisons individuelles
Route de Kergrist - PAIMPOL

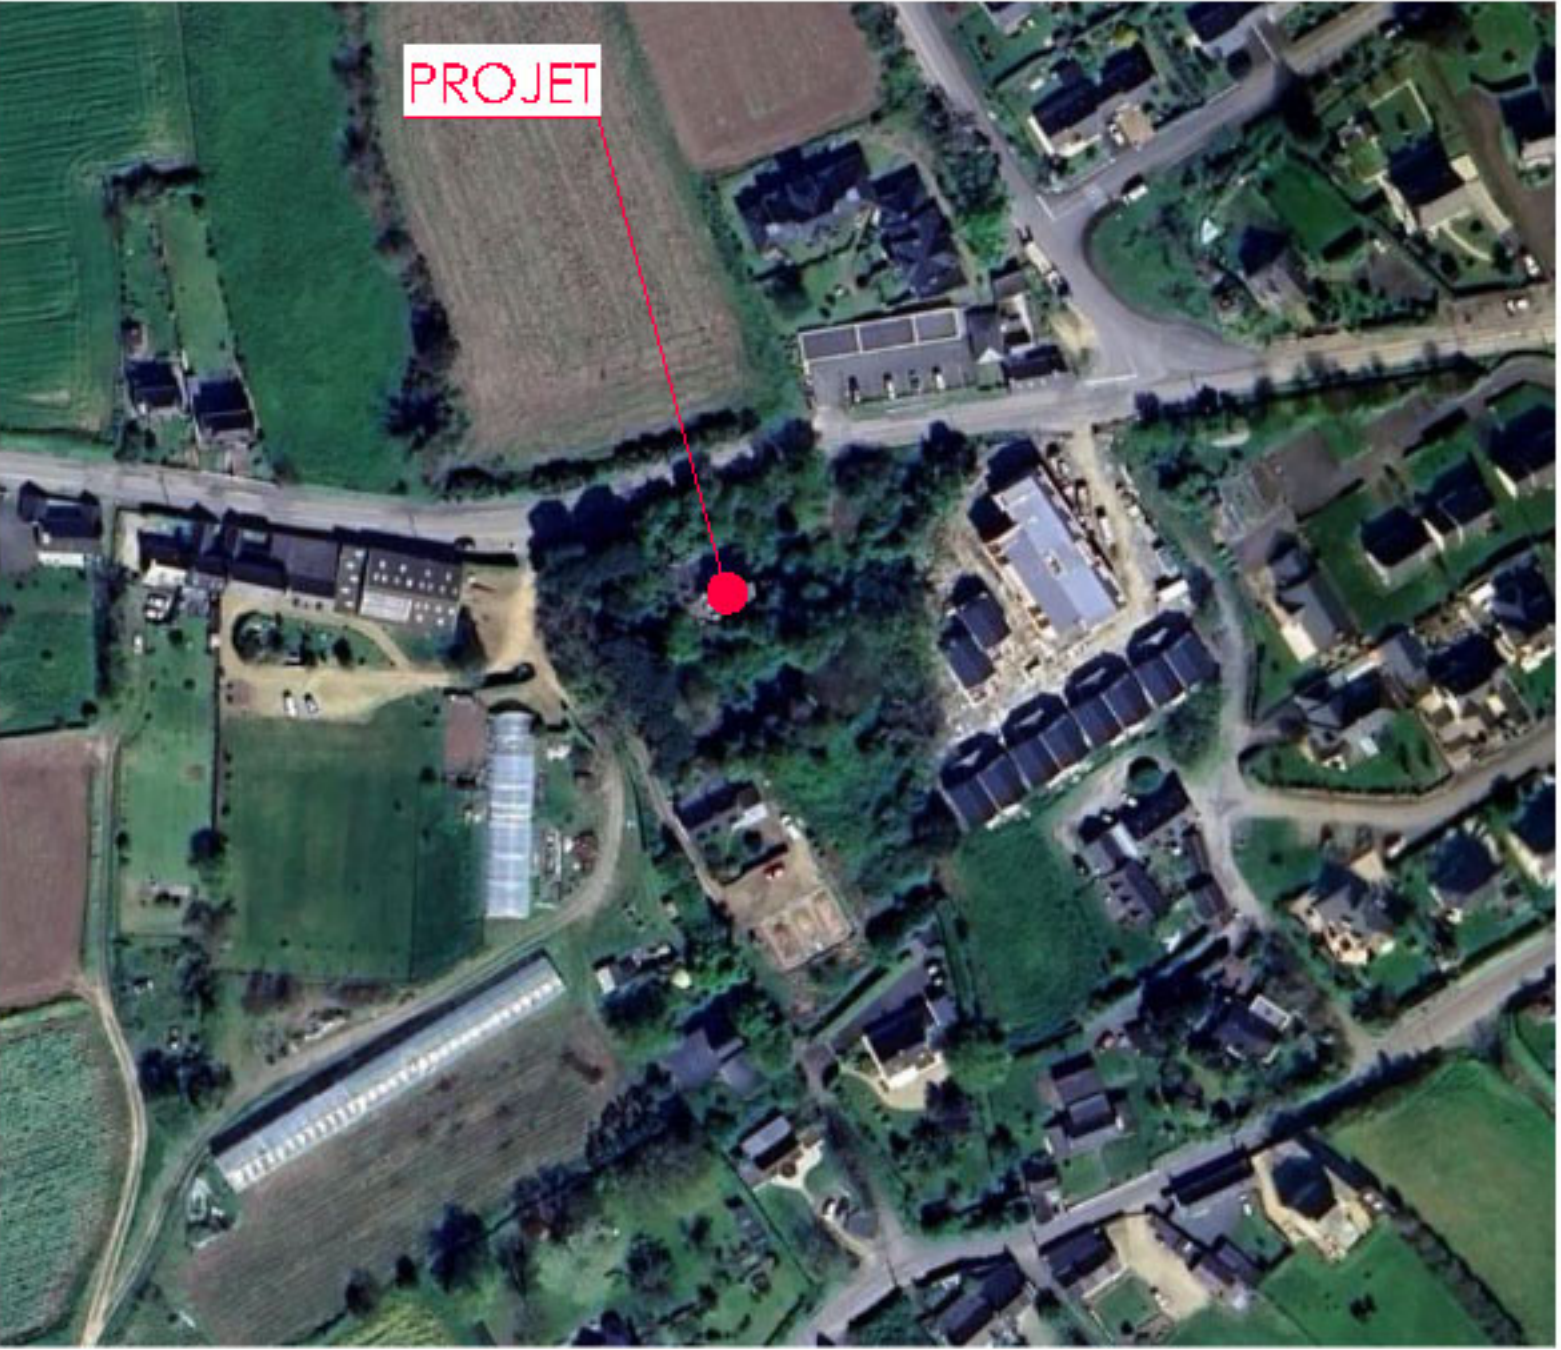

GOLHEN ARCHITECTES ASSOCIES




Façade nord

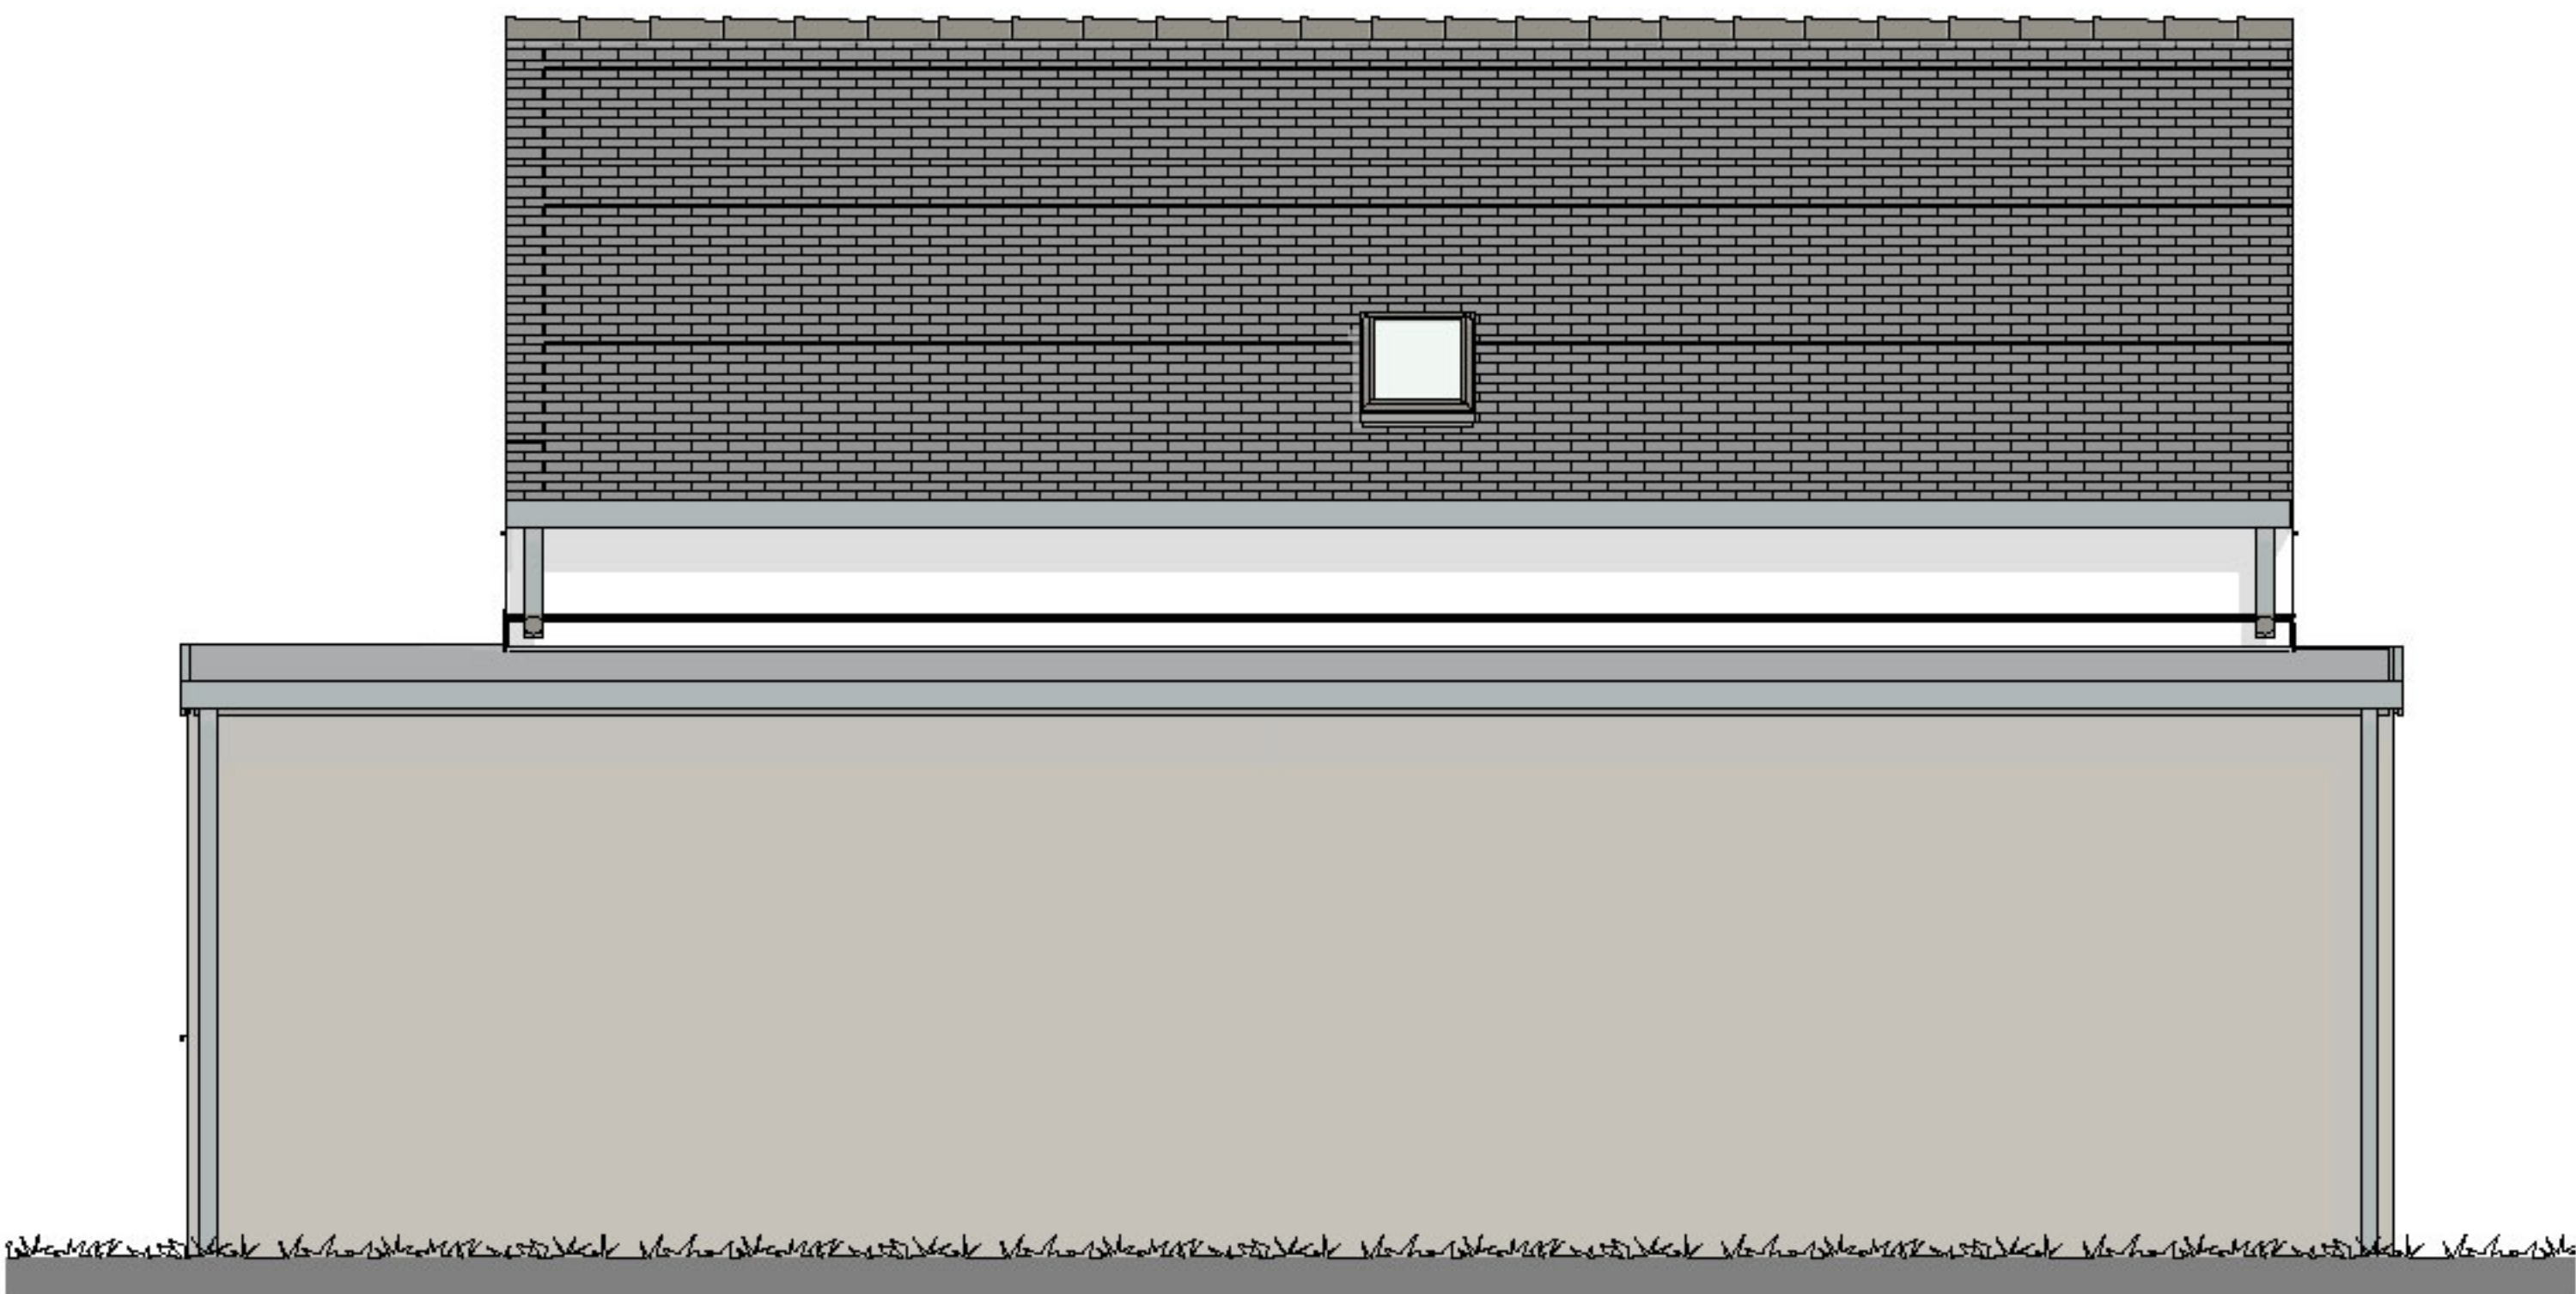

Façade est





Façade sud

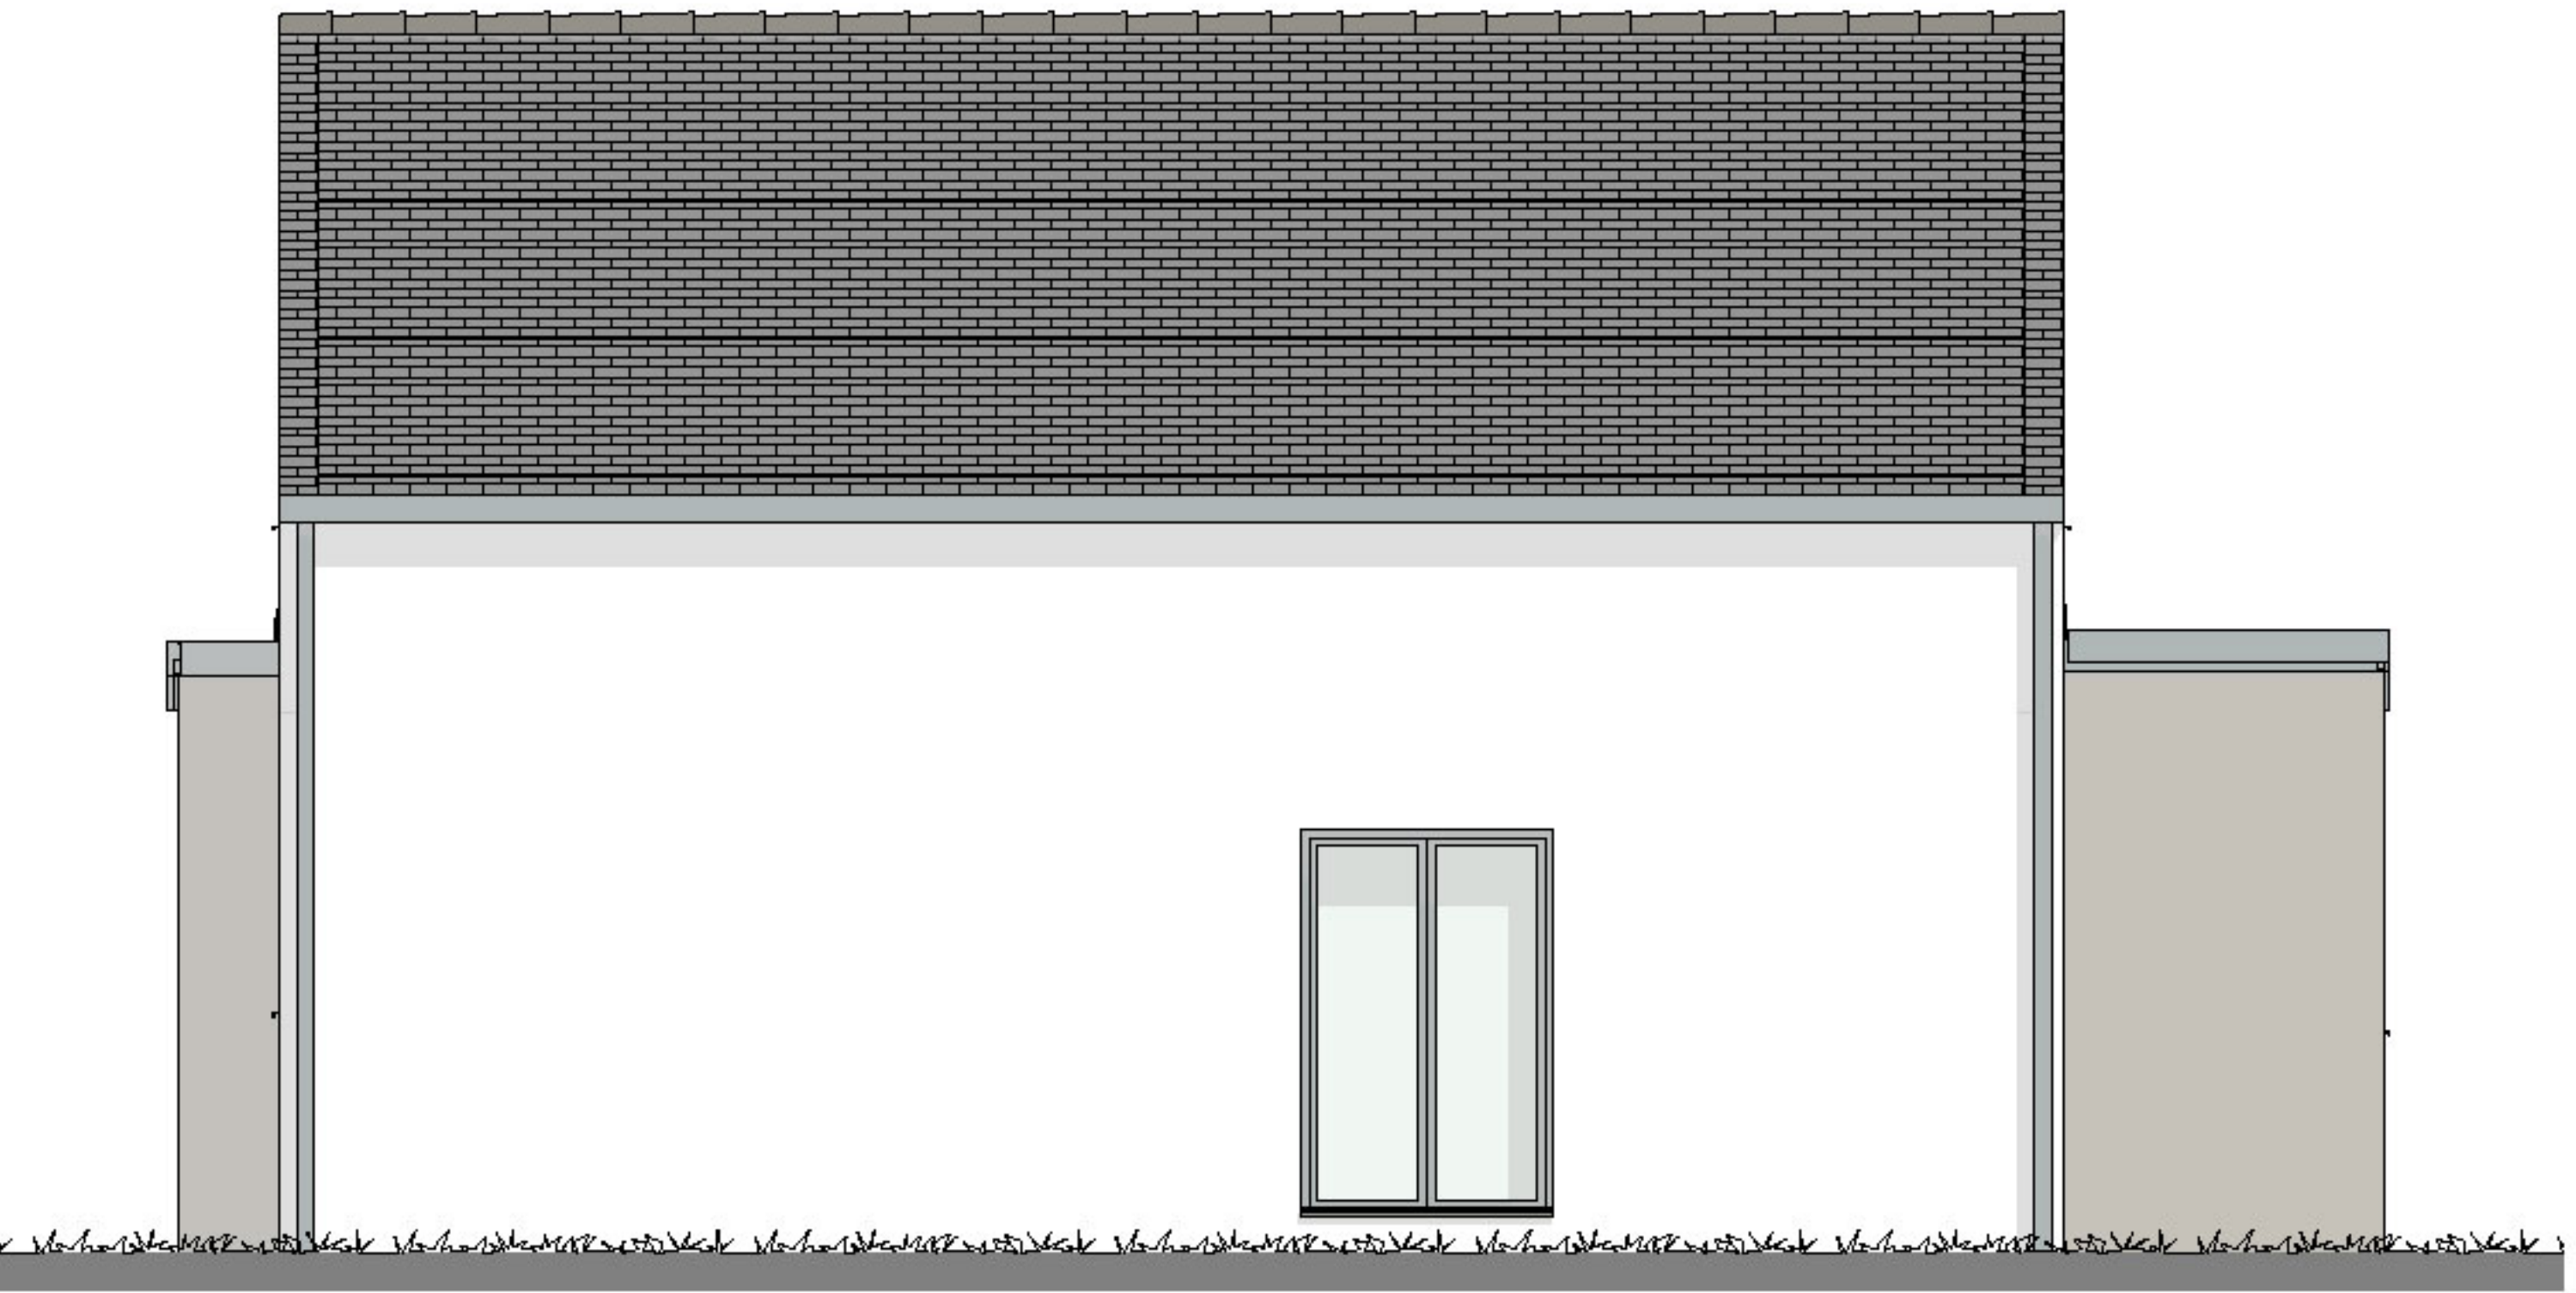

Façade ouest

FACADES M3

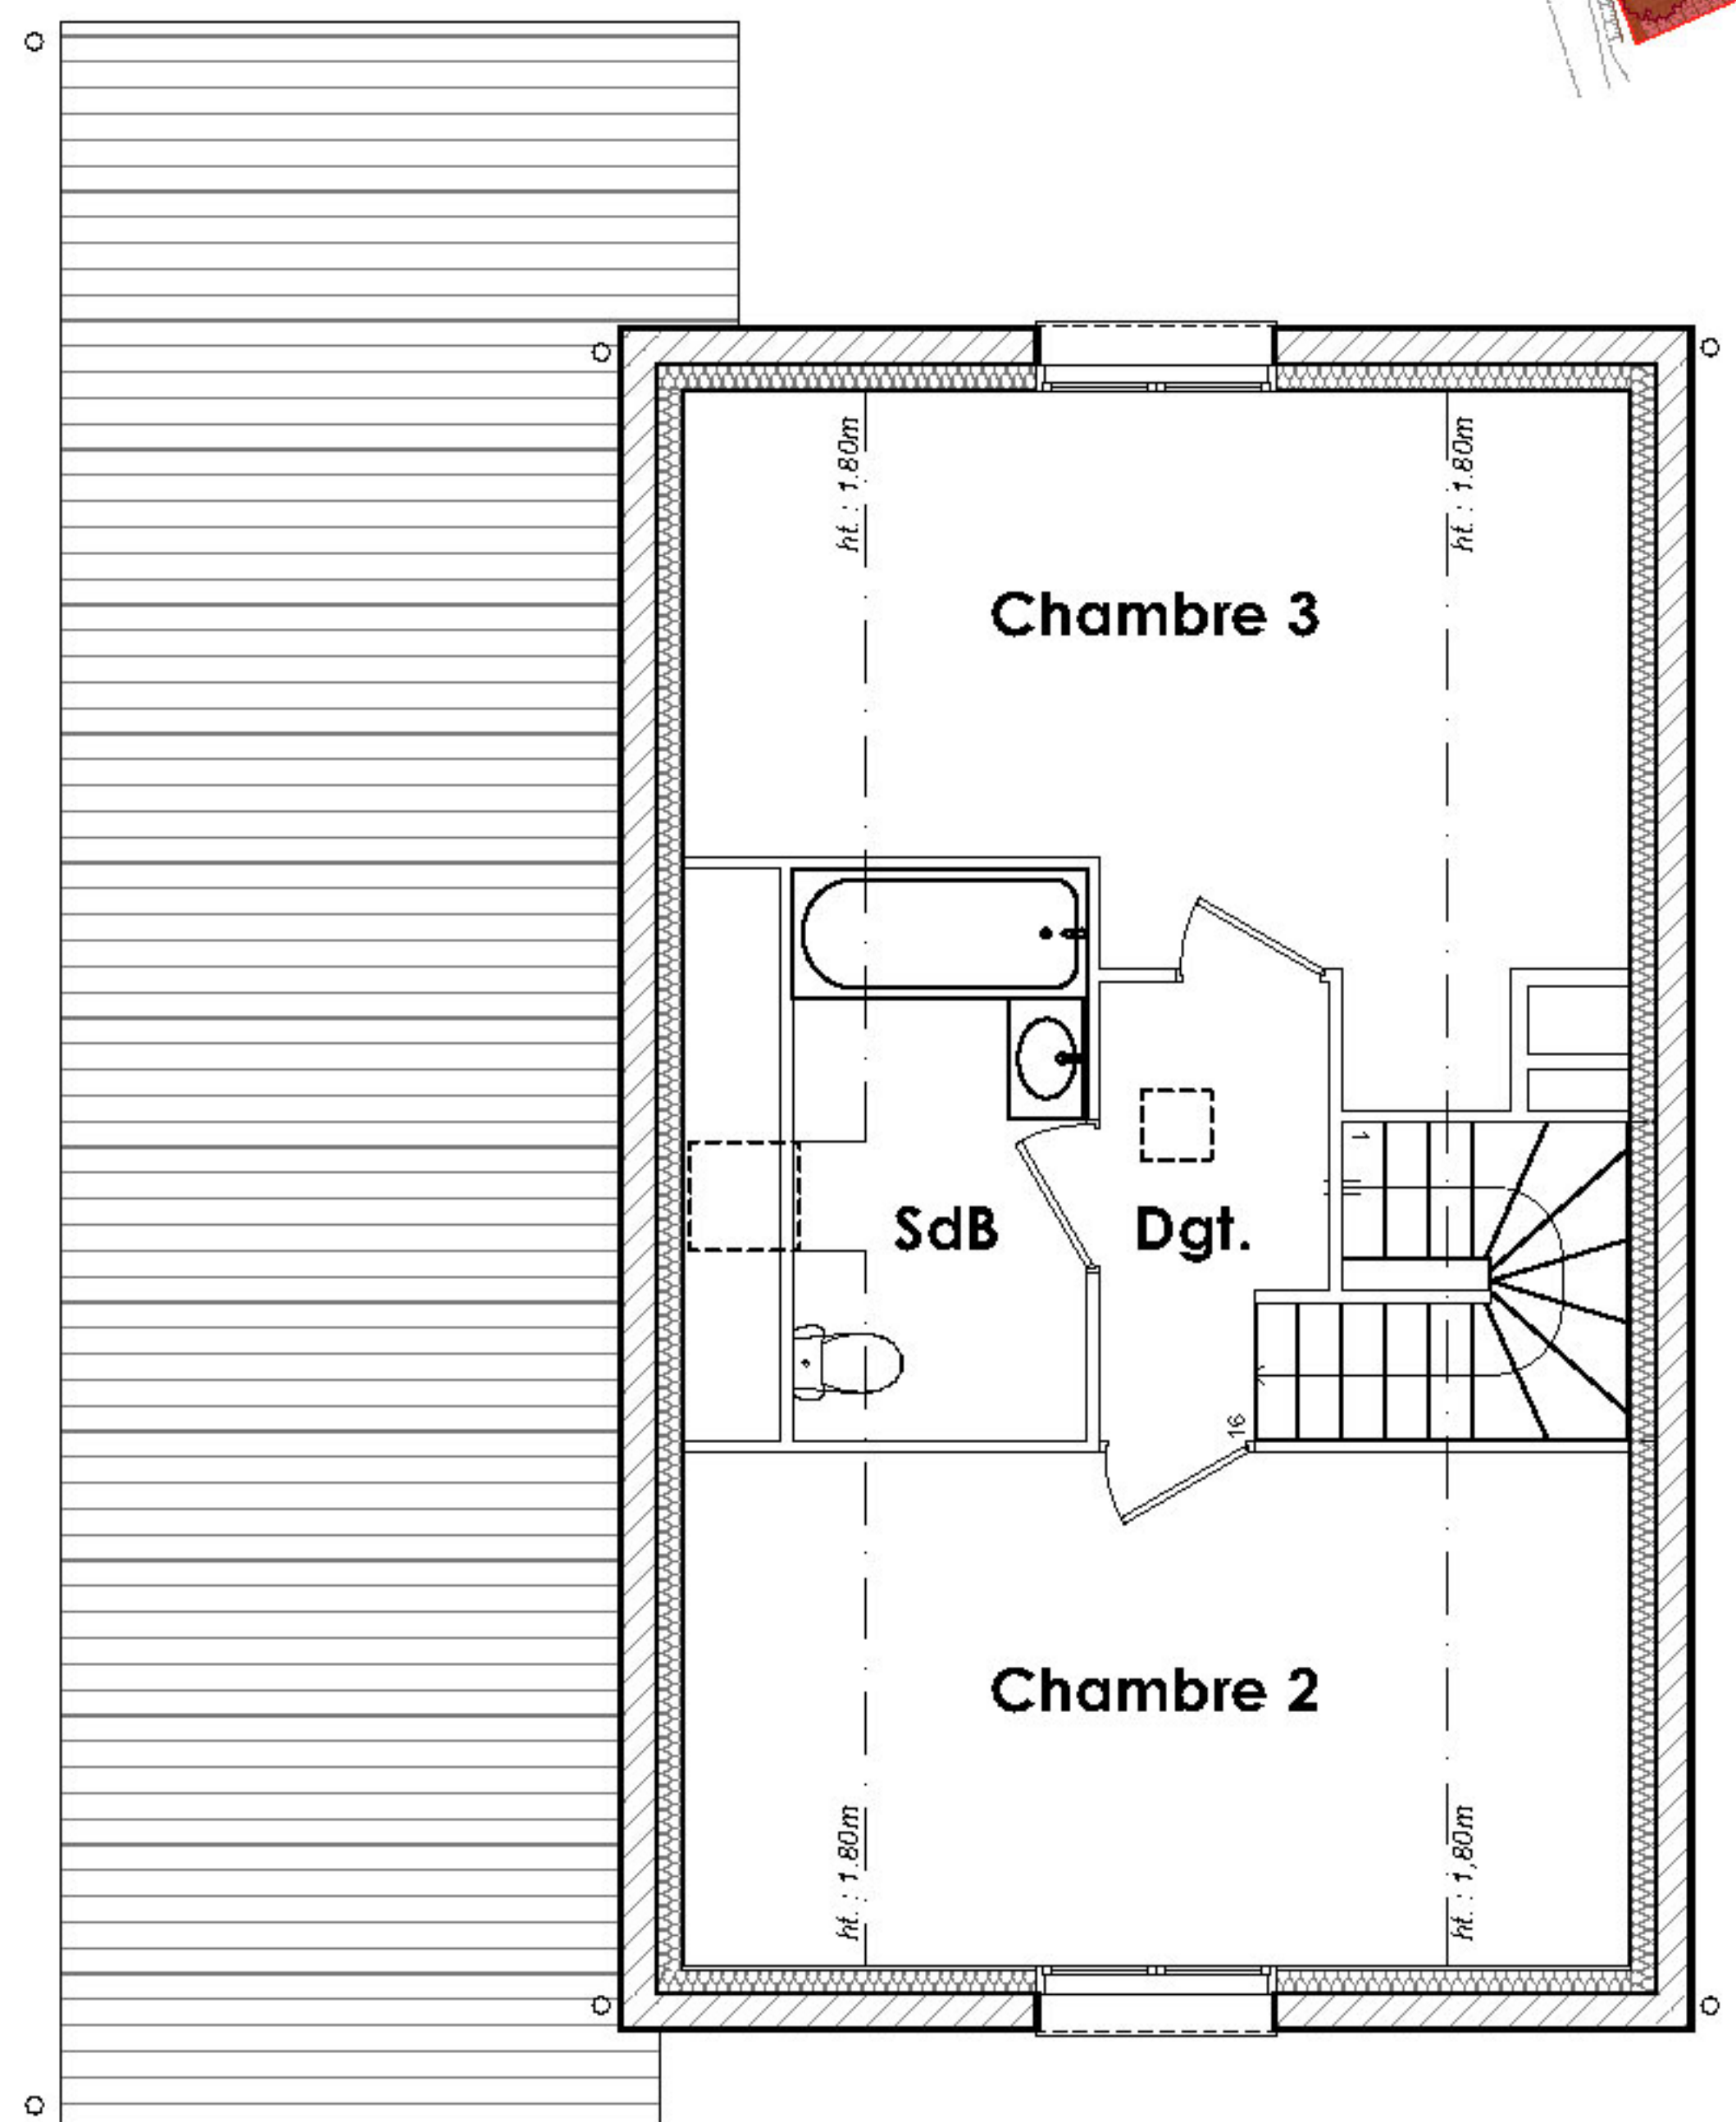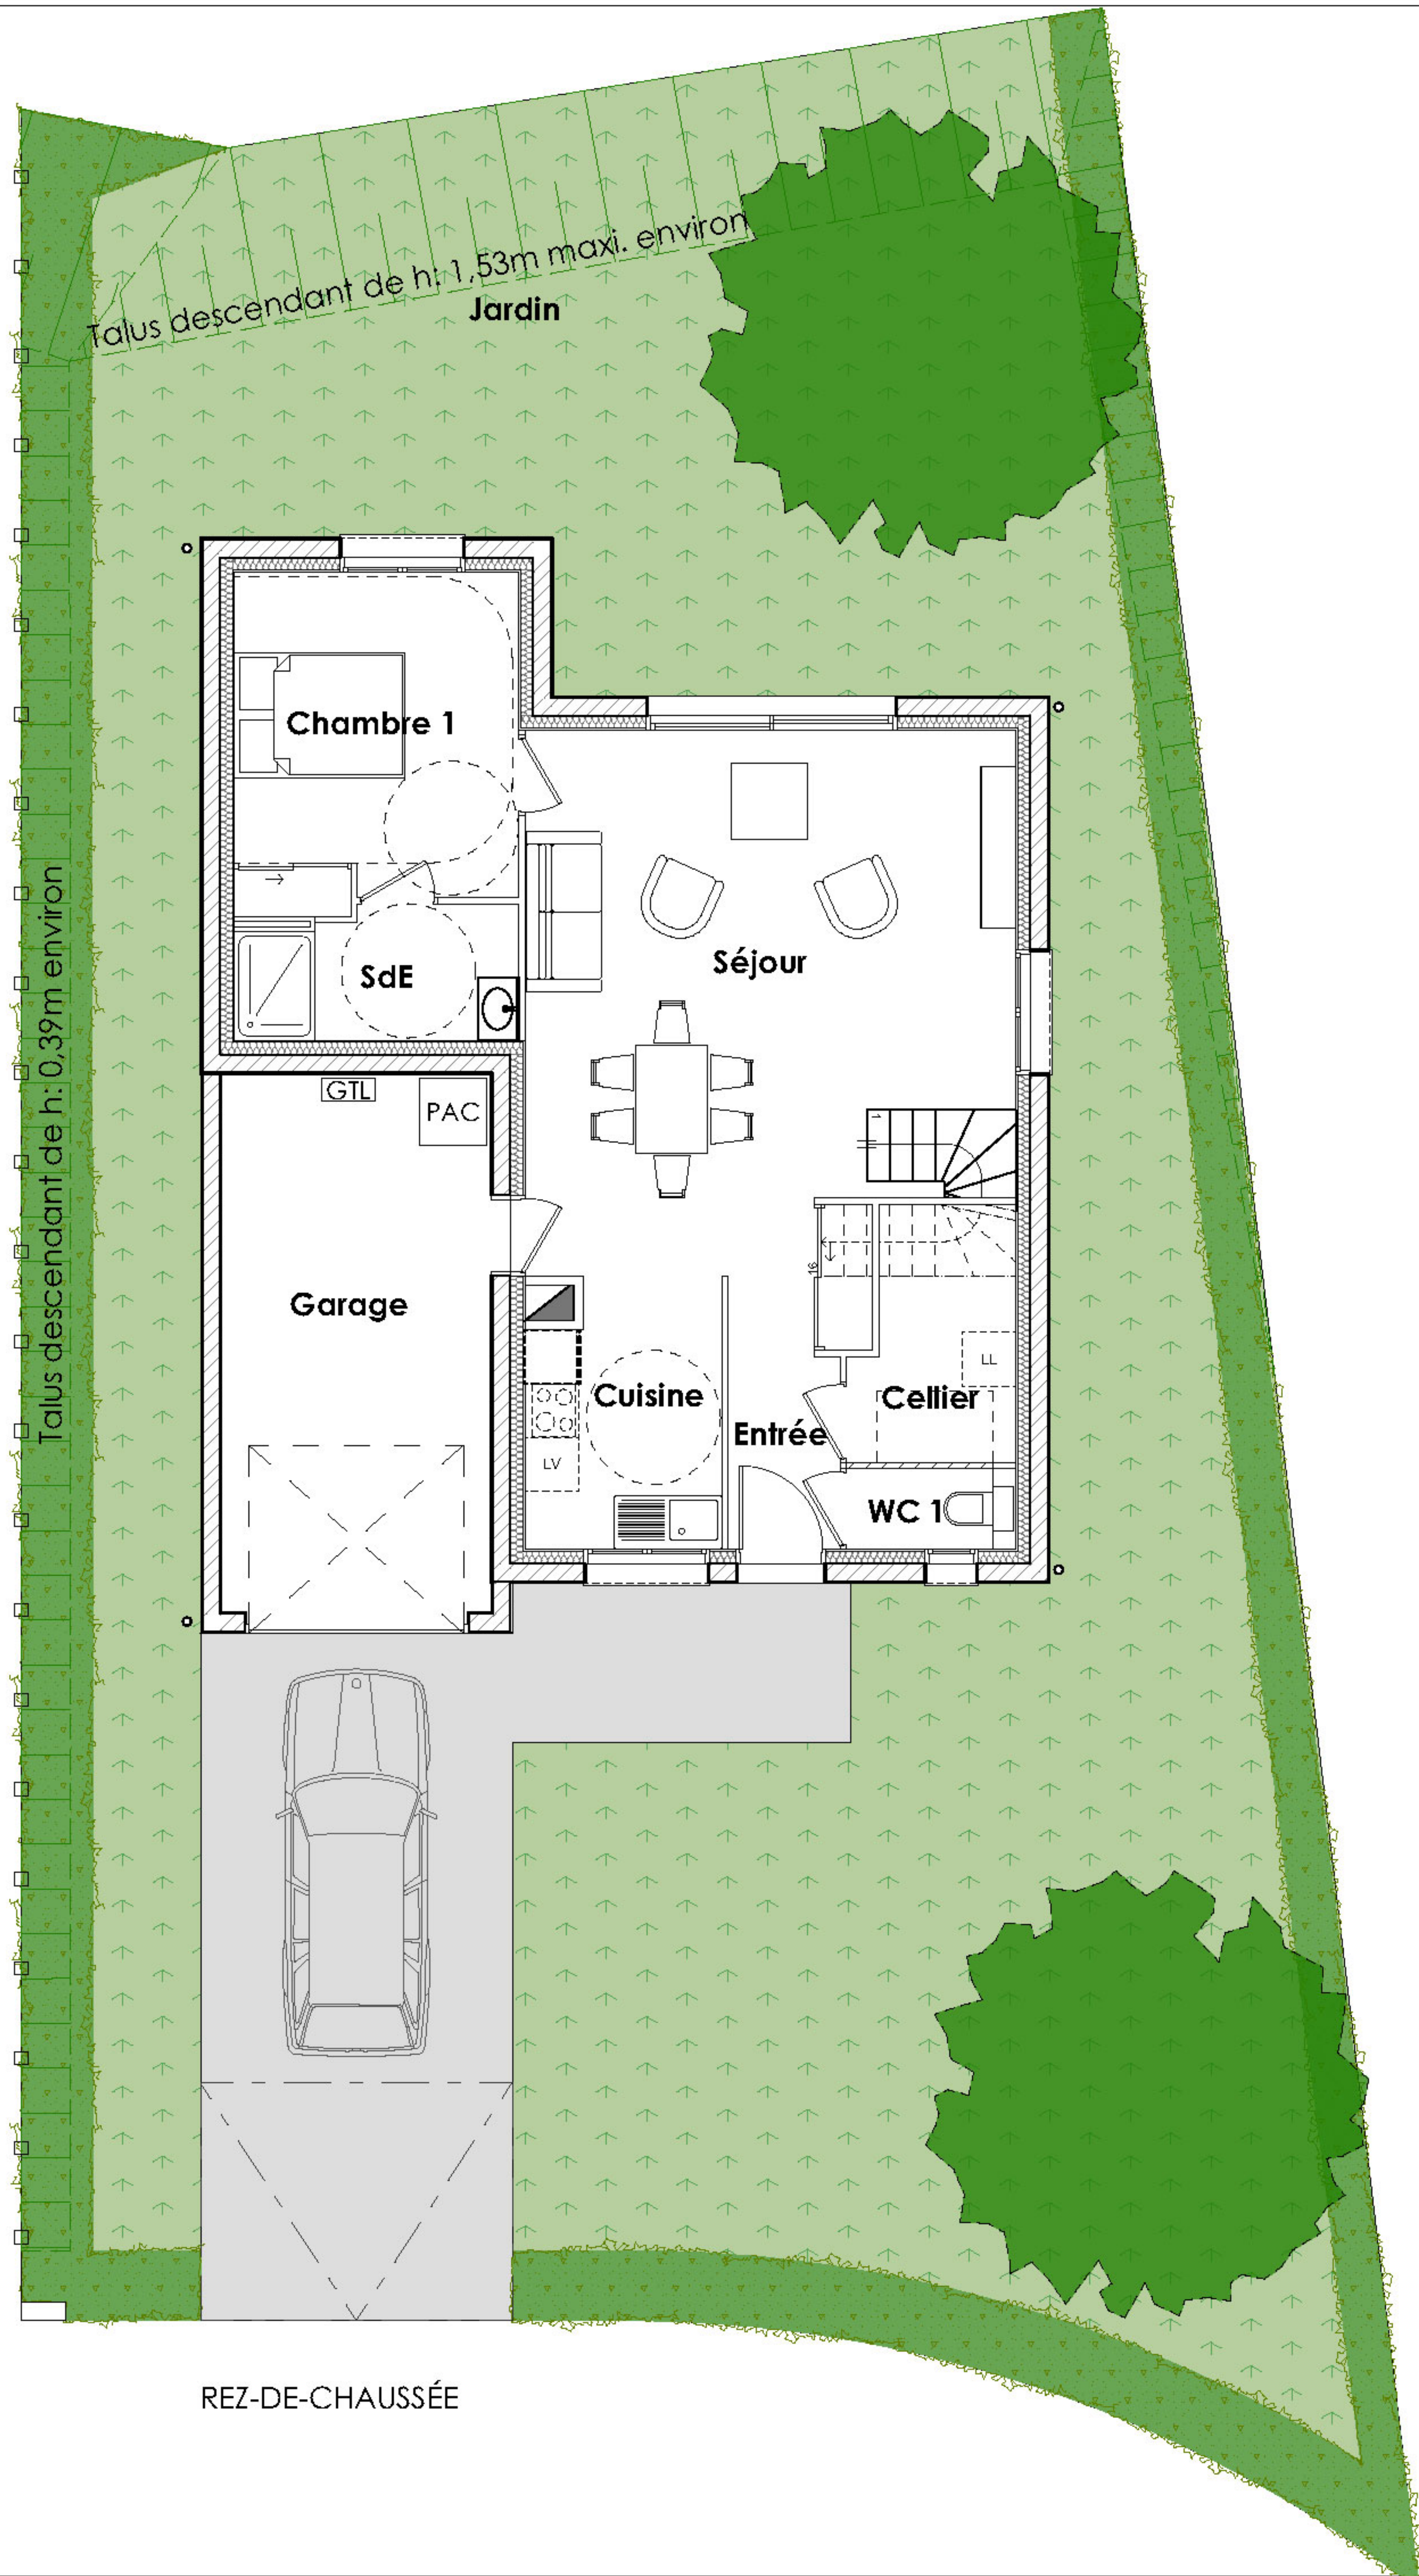


ETAGE



LE CLOS DE KERGRIST

Construction de 10 maisons individuelles
Route de Kergrist - PAIMPOL

GOLHEN ARCHITECTES ASSOCIES

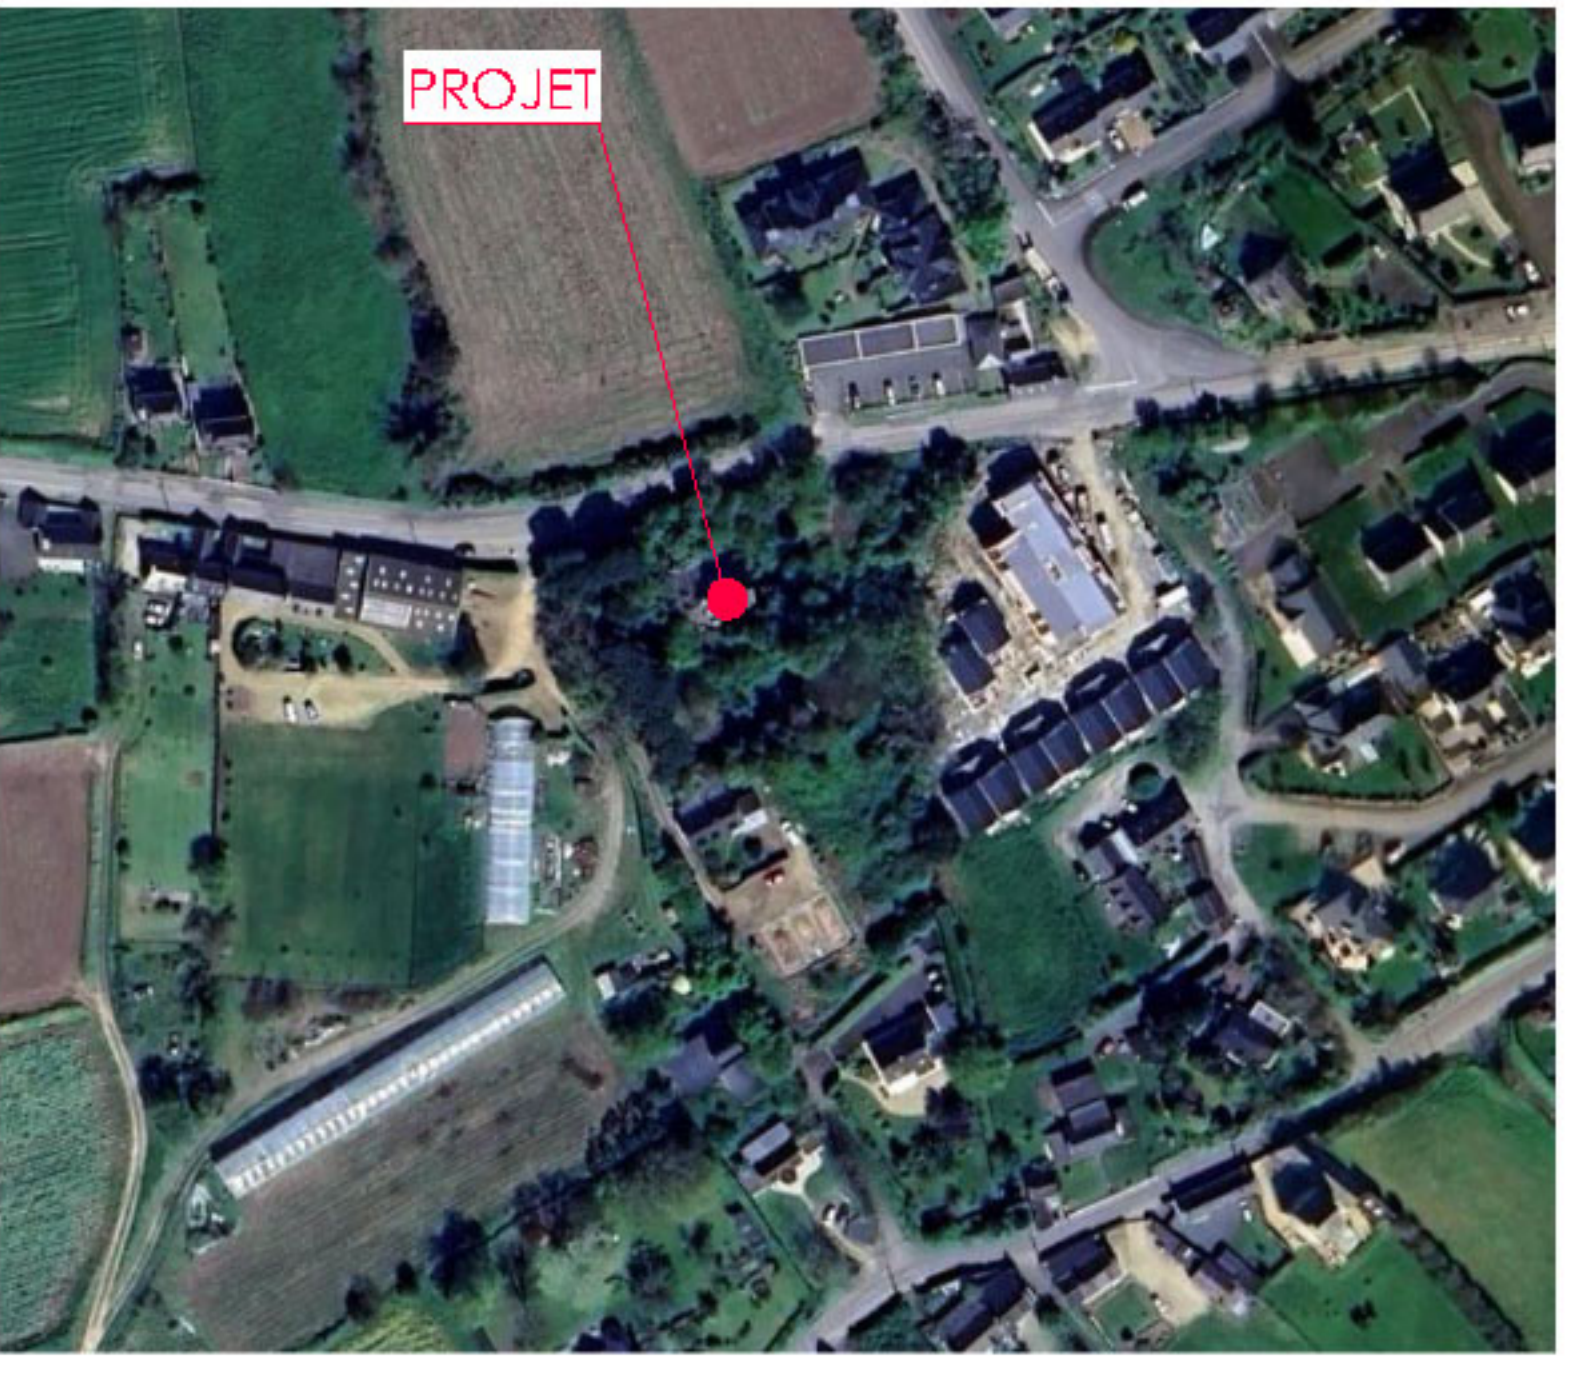

PAVILLON 3	T4
TERRAIN :	351 m²
REZ-DE-CHAUSSÉE :	62,50 m²
Entrée + placard	4,61 m²
Séjour	29,95 m²
Cuisine	6,32 m²
Cellier	3,91 m²
Chambre 1 + placard	11,79 m²
Salle d'eau	4,44 m²
Wc 1	1,48 m²

ETAGE :	28,77 m²
Chambre 2	10,08 m²
Chambre 3	10,94 m²
Salle de bains/wc	4,55 m²
Dégagement	3,20 m²

Surface habitable :	91,27 m²
Surface de plancher :	97,34 m²
Garage	18,00 m²
Jardin	214,39 m²

PAV. 3 Maison T4
Terrain : 351 m² (à confirmer après bornage)
DATE D'ÉDITION : DÉCEMBRE 2025

NOTA : Les présents plans pourront subir des adaptations dimensionnelles et techniques afin de répondre aux contraintes induites par les études détaillées d'exécution. Les côtes de talus seront validées en phase construction.