



LE CLOS DE KERGRIST


Construction de 10 maisons individuelles
Route de Kergrist - PAIMPOL

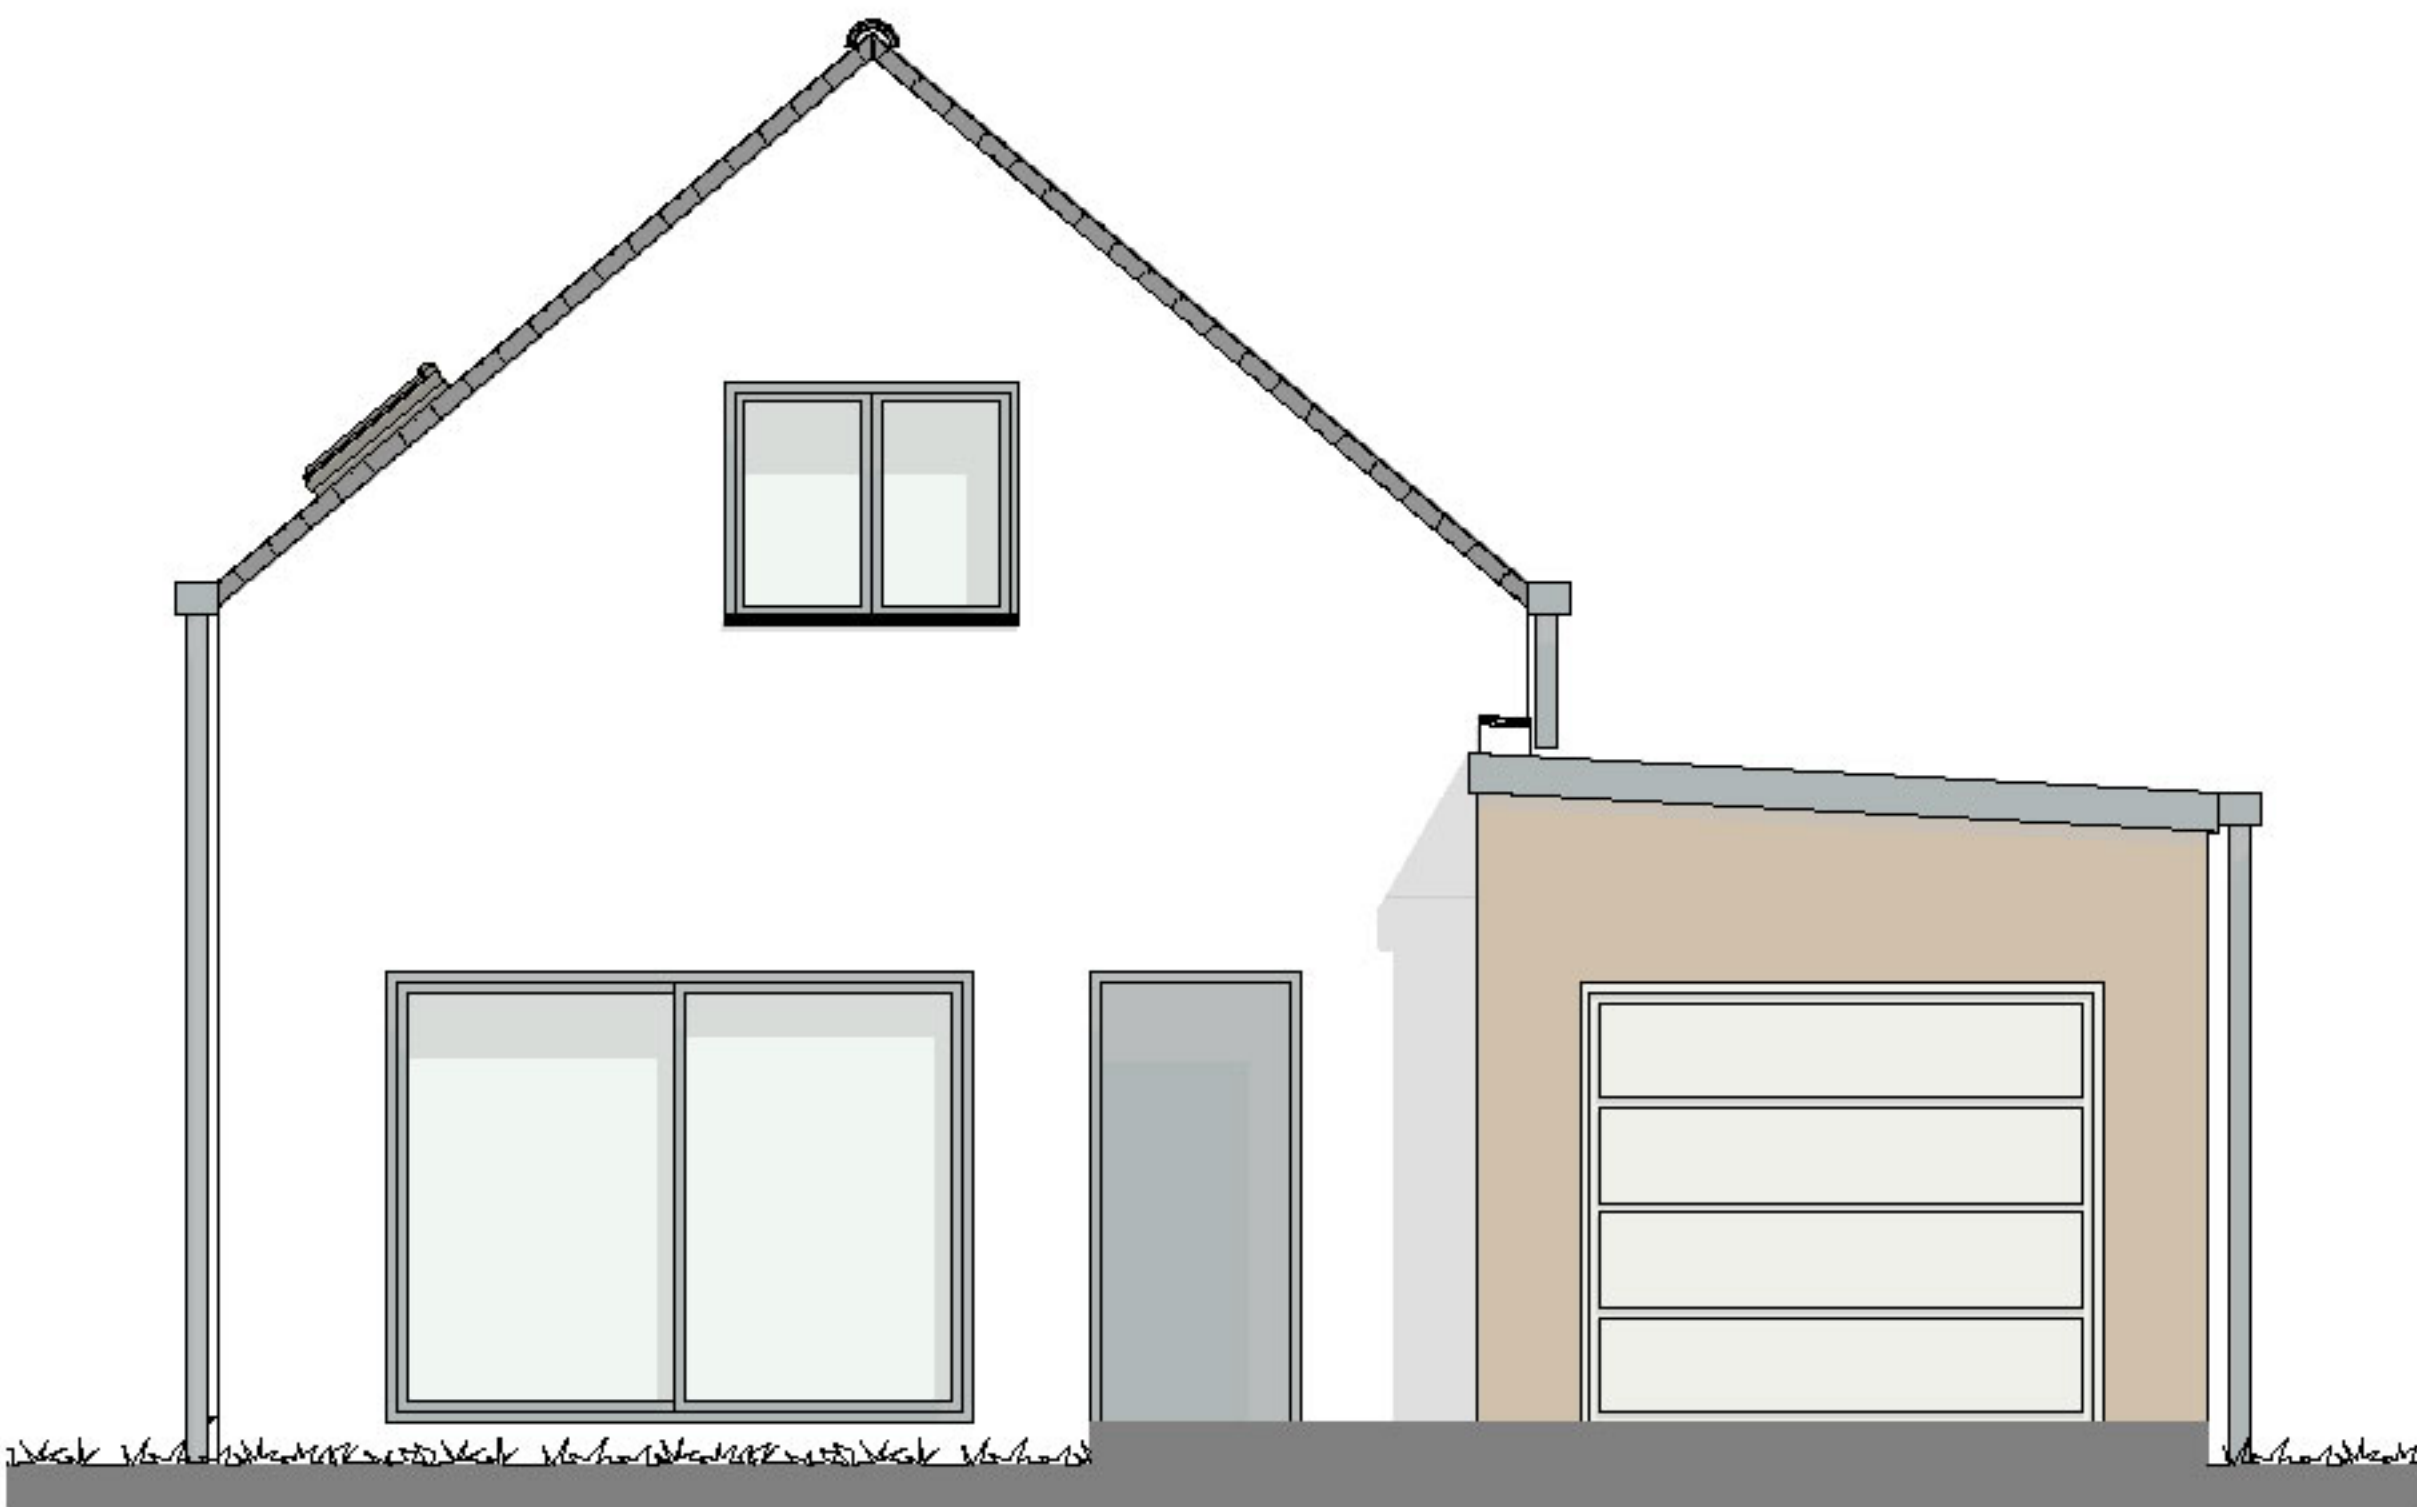


GOLHEN ARCHITECTES ASSOCIES

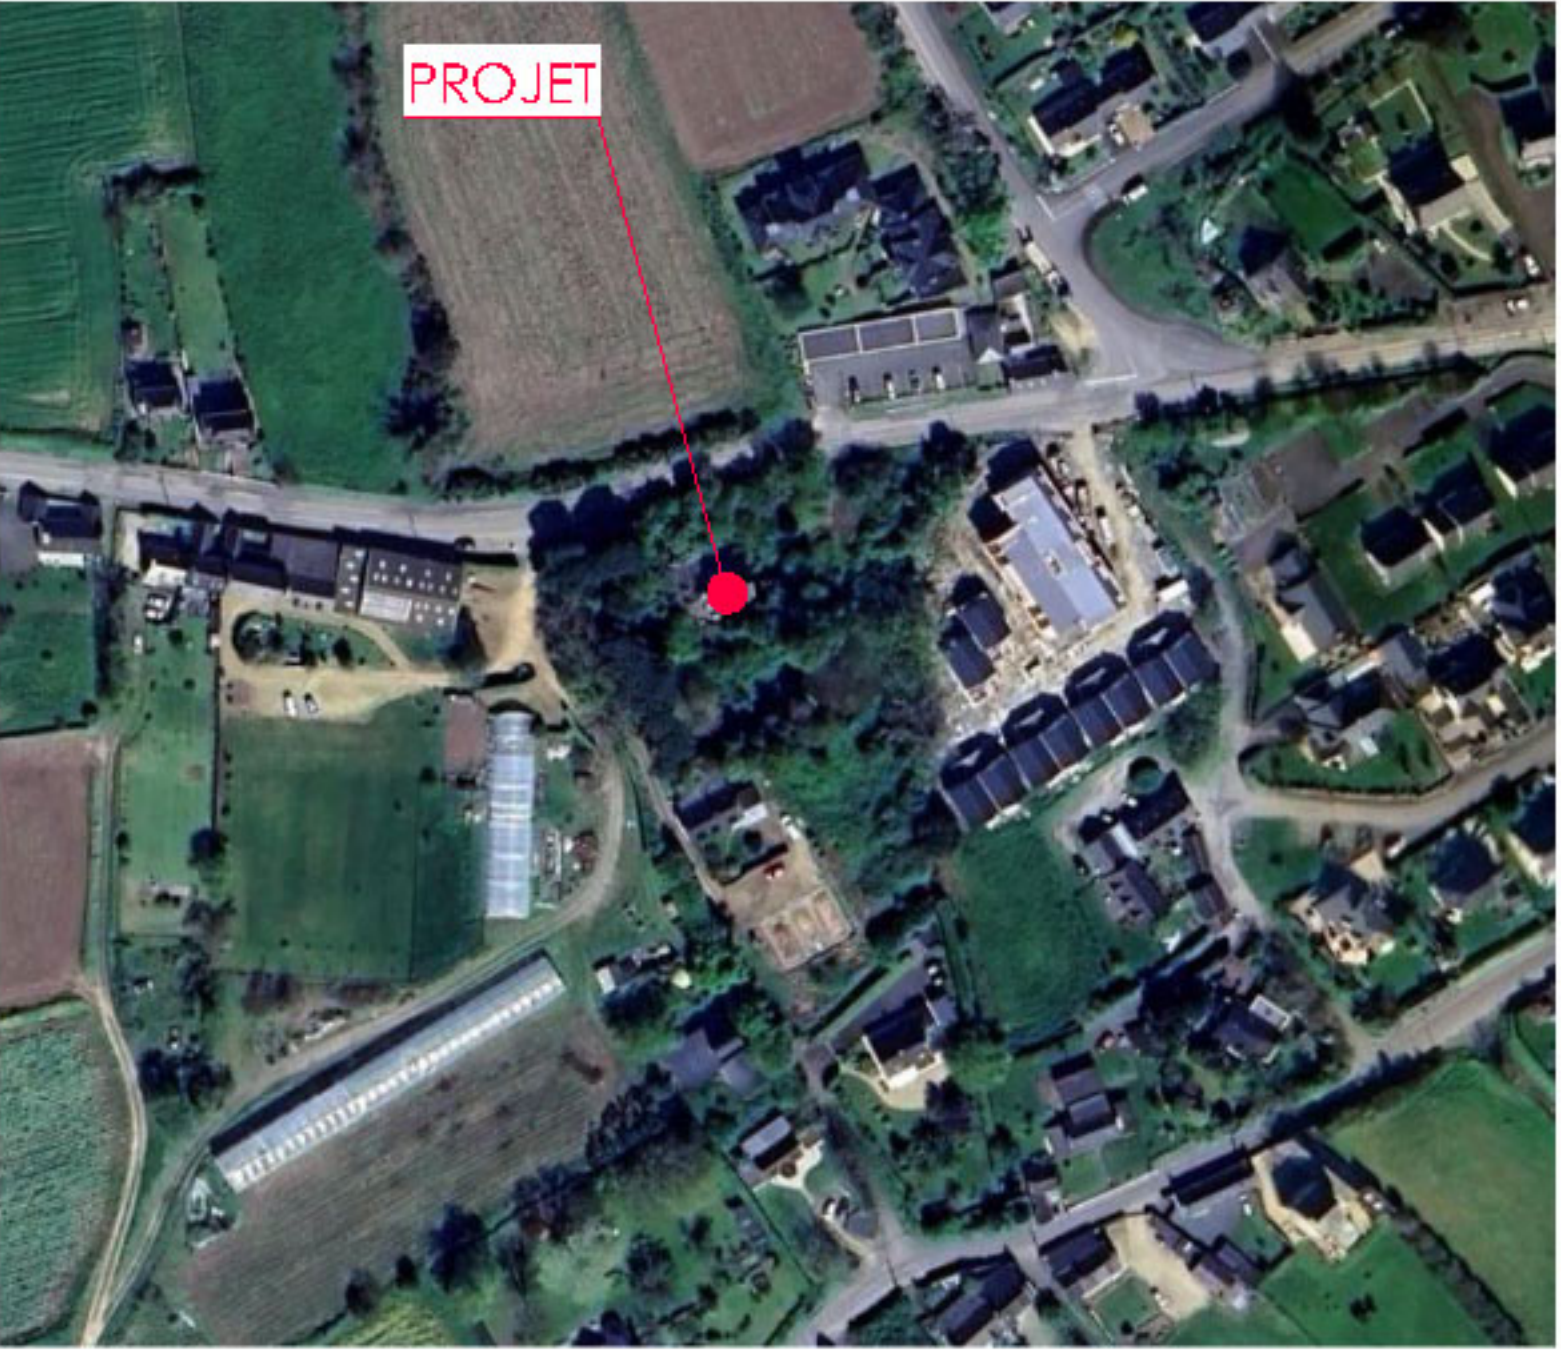


Façade sud

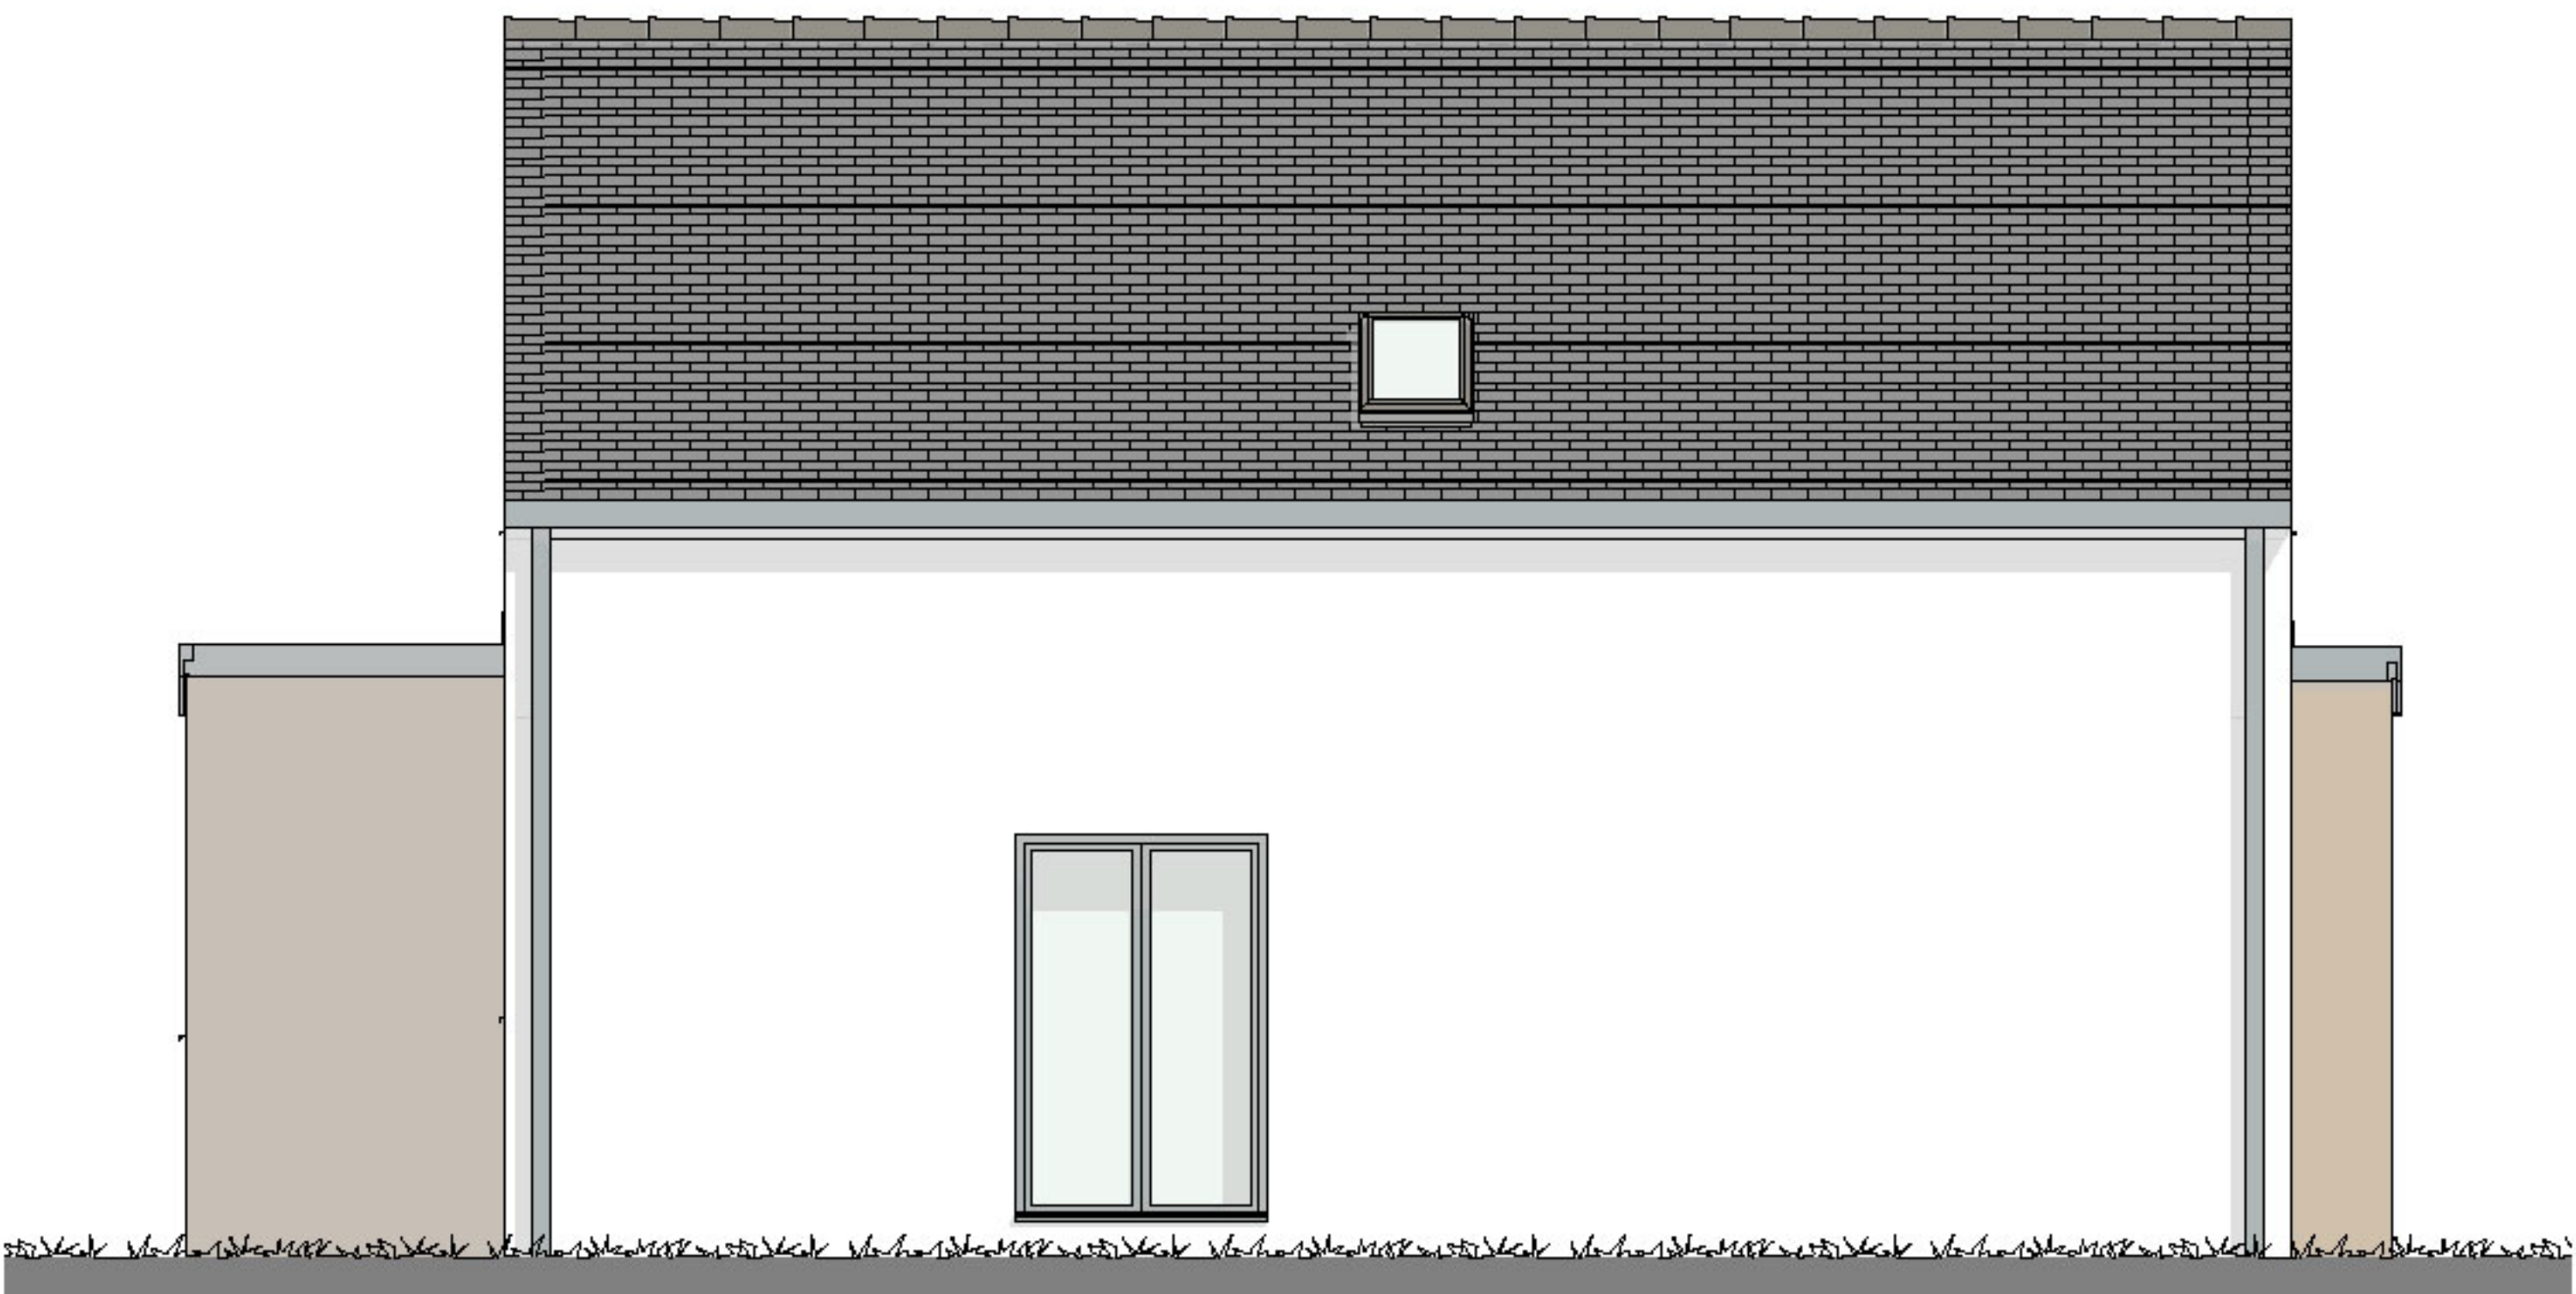

Façade ouest



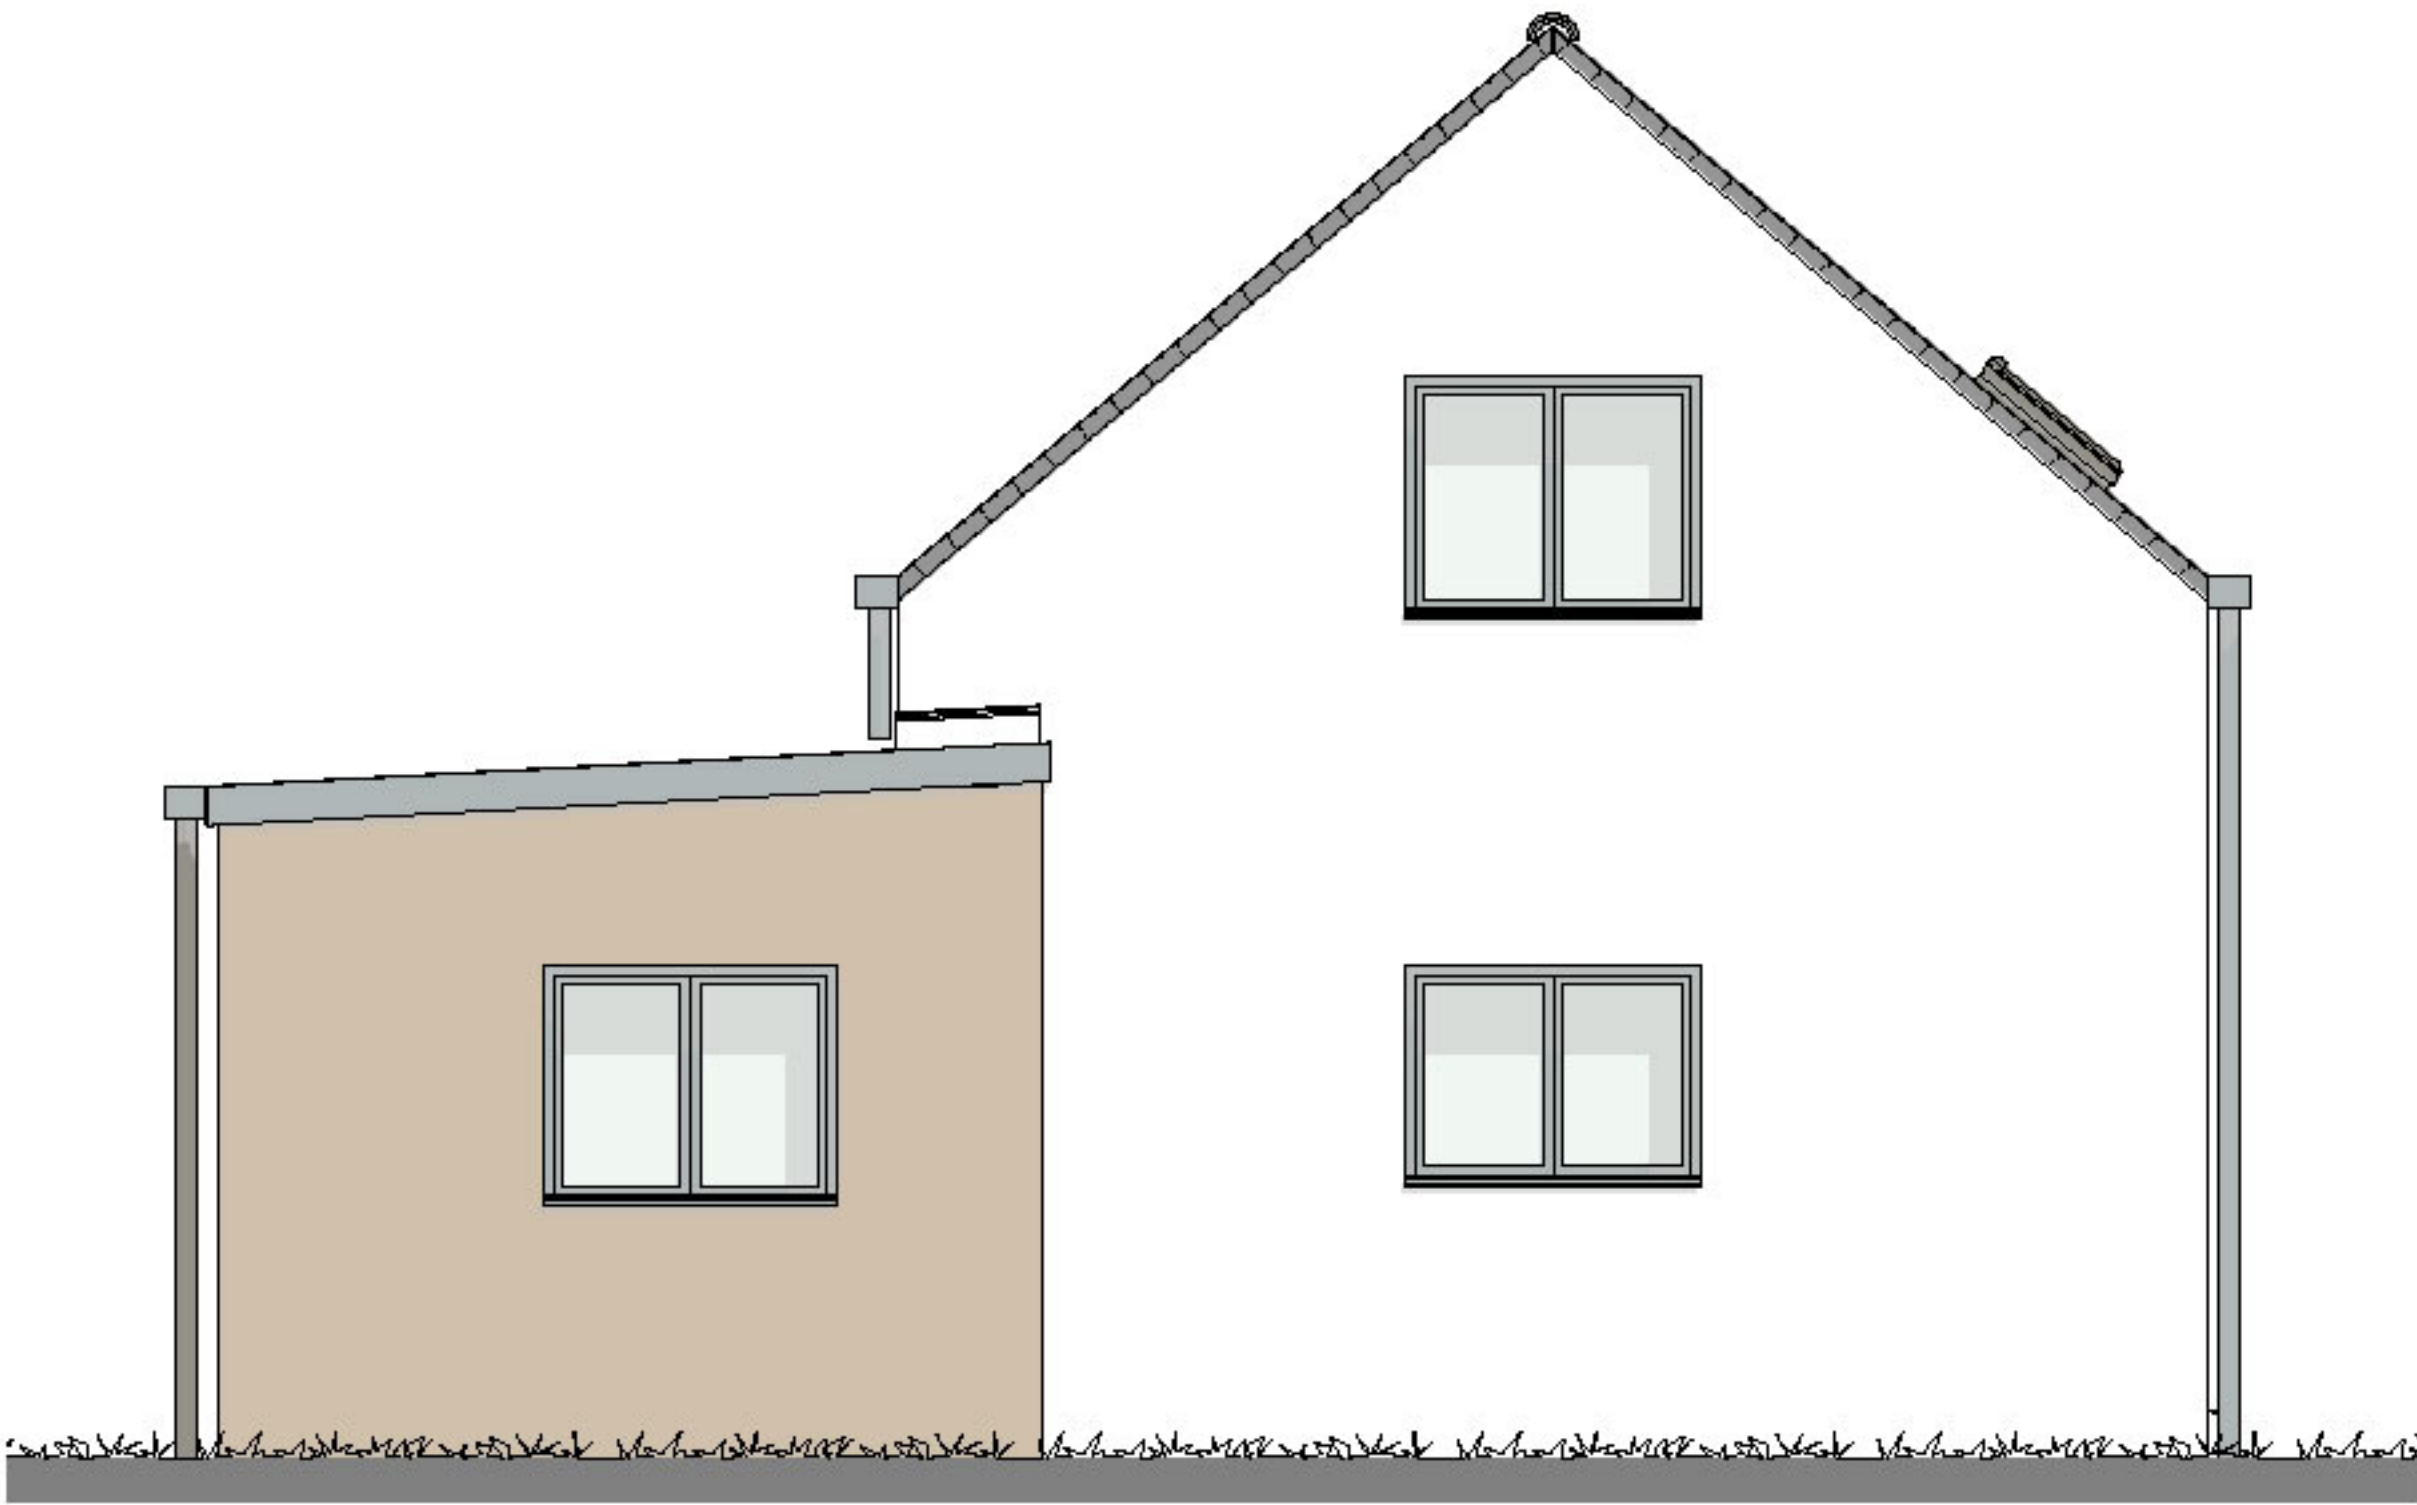


Façade nord

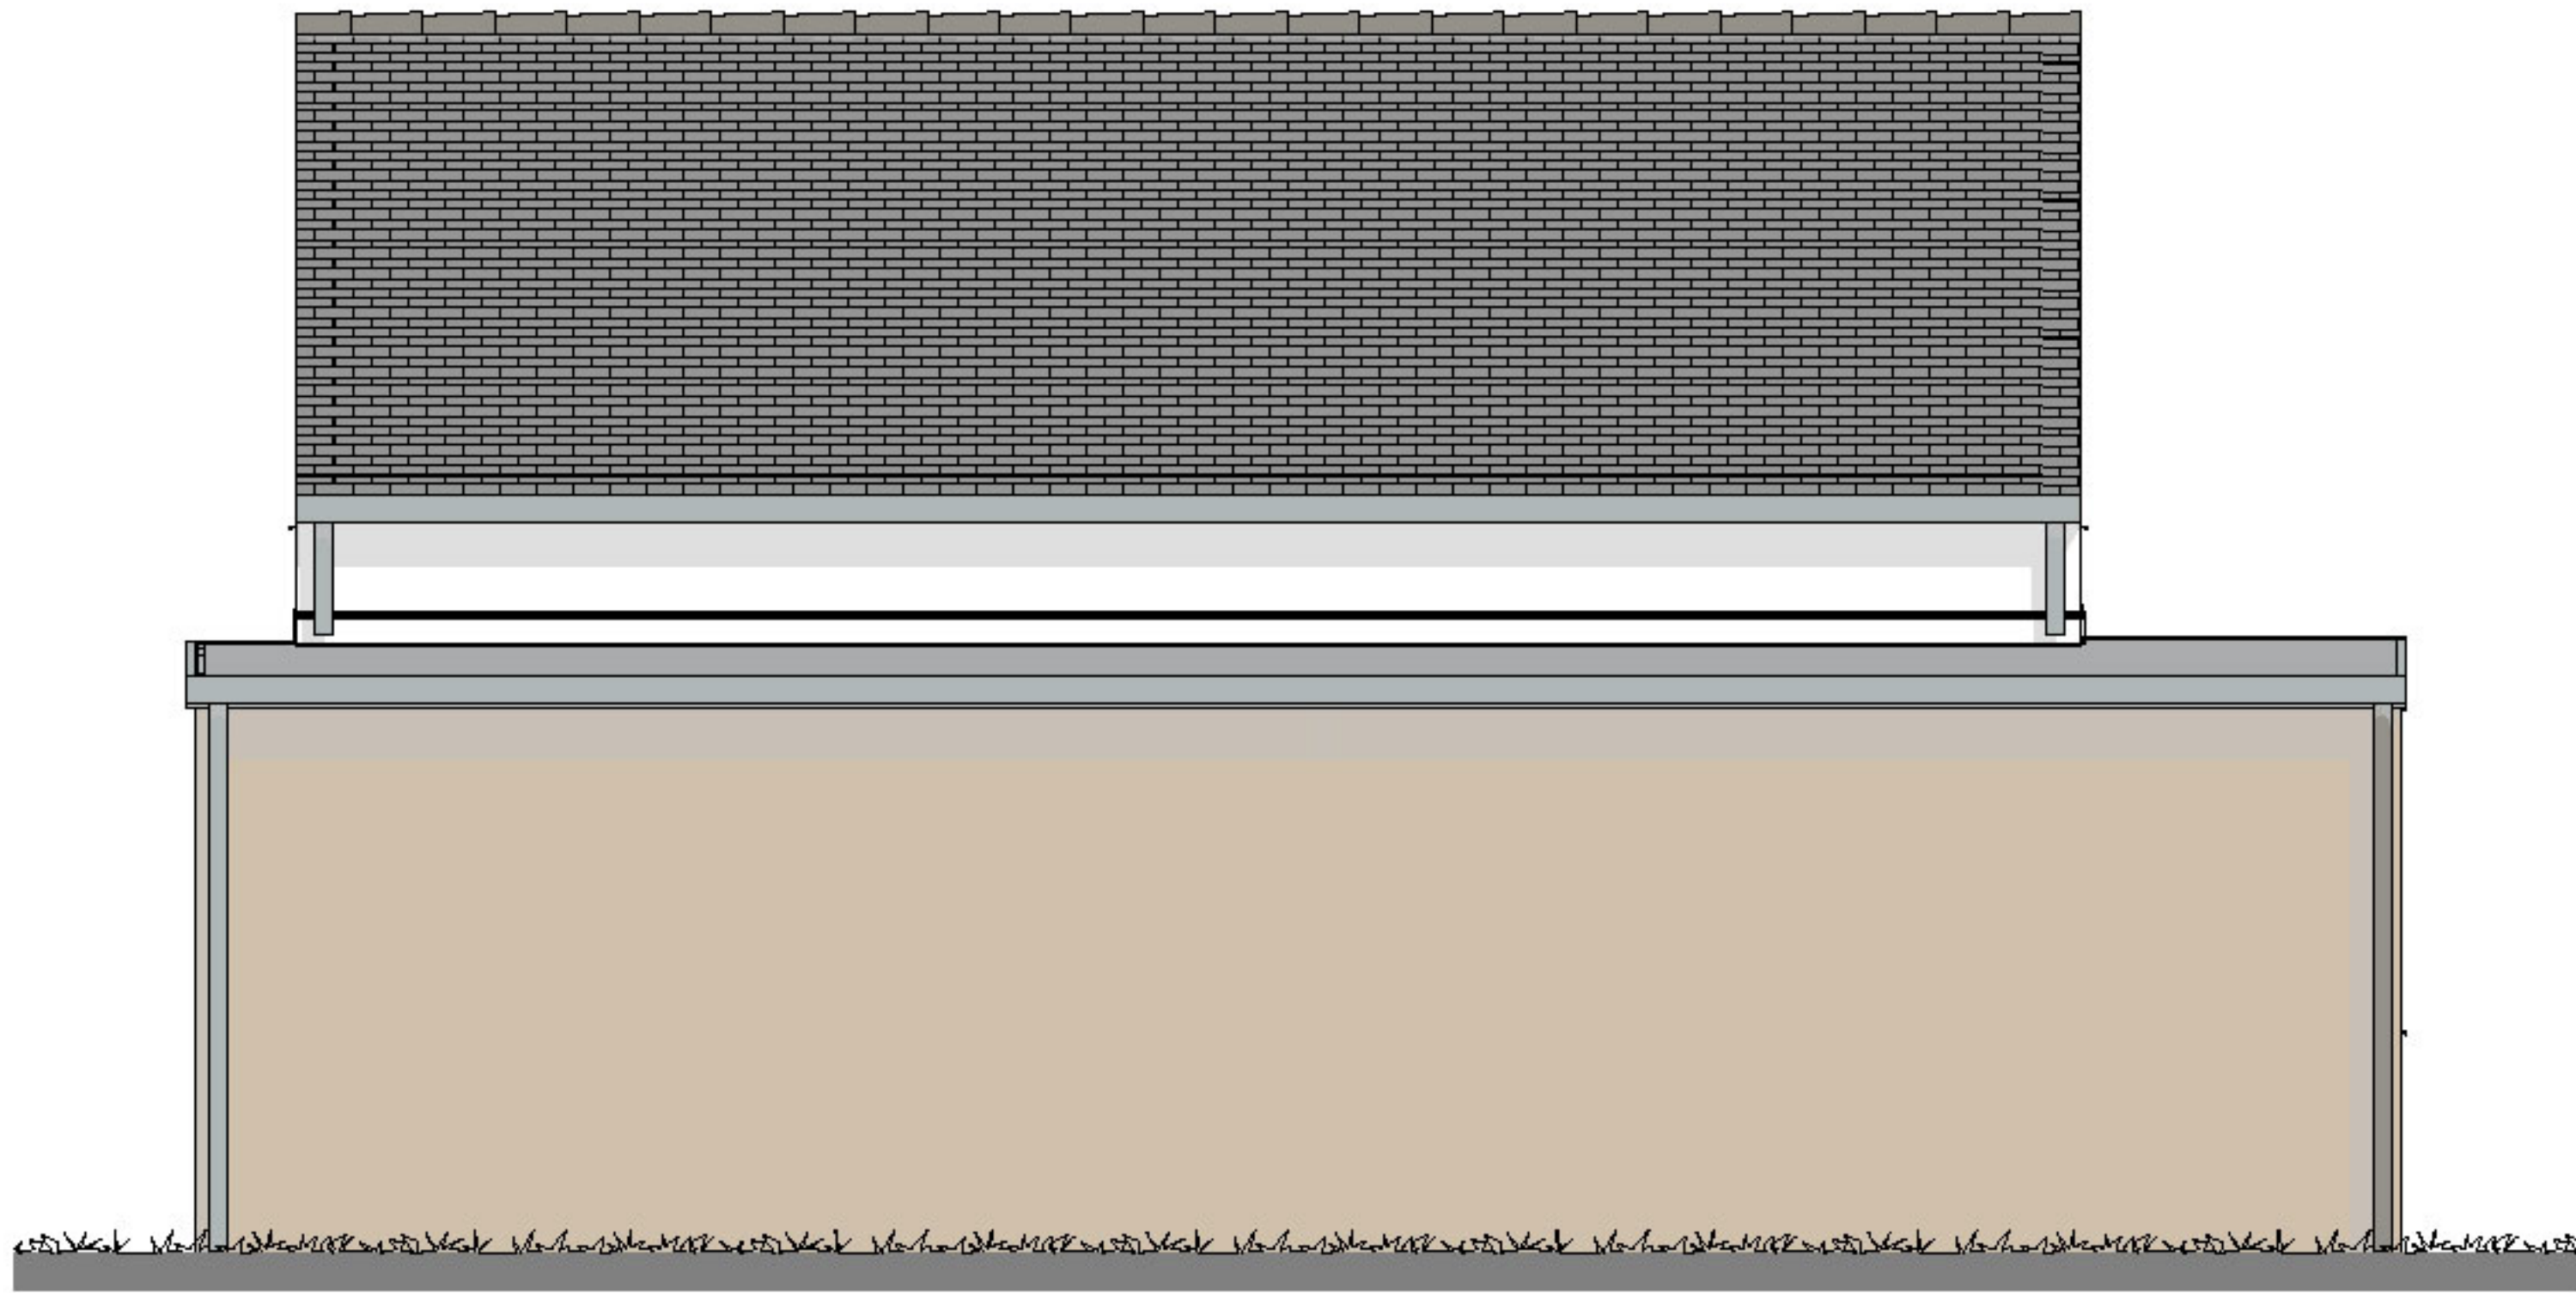

Façade est

FACADES M5

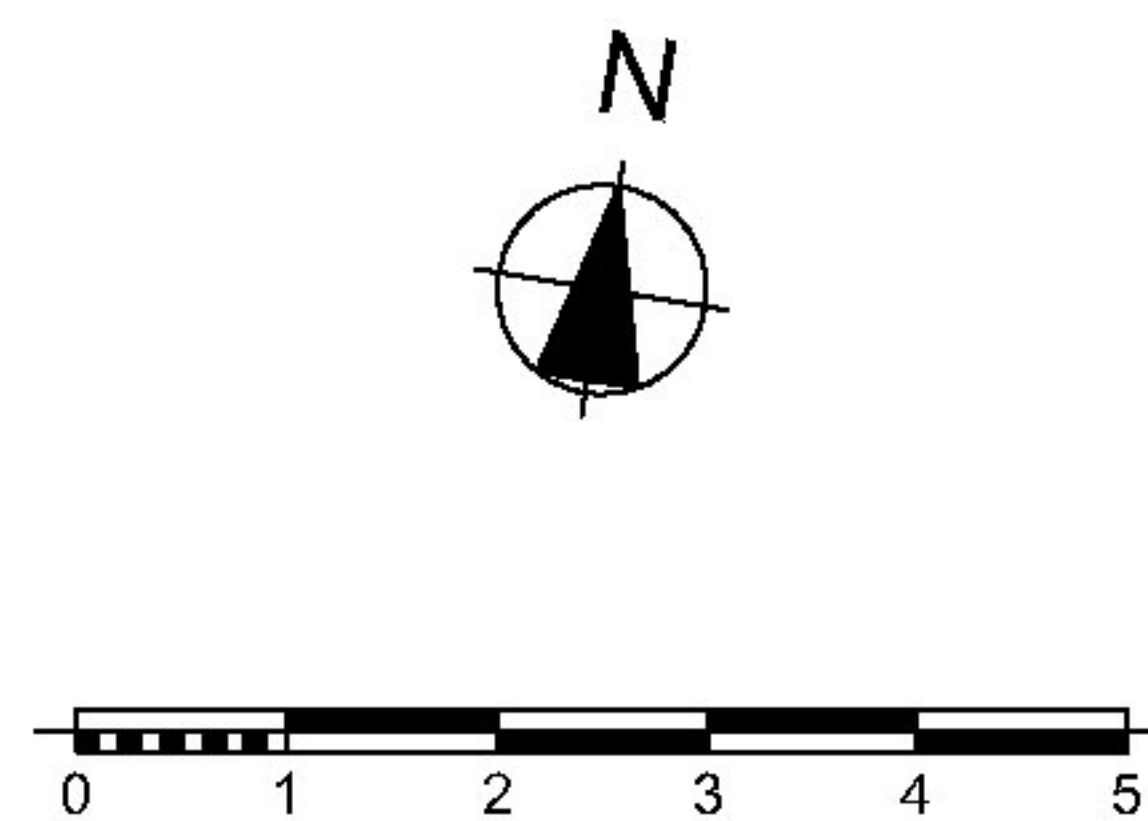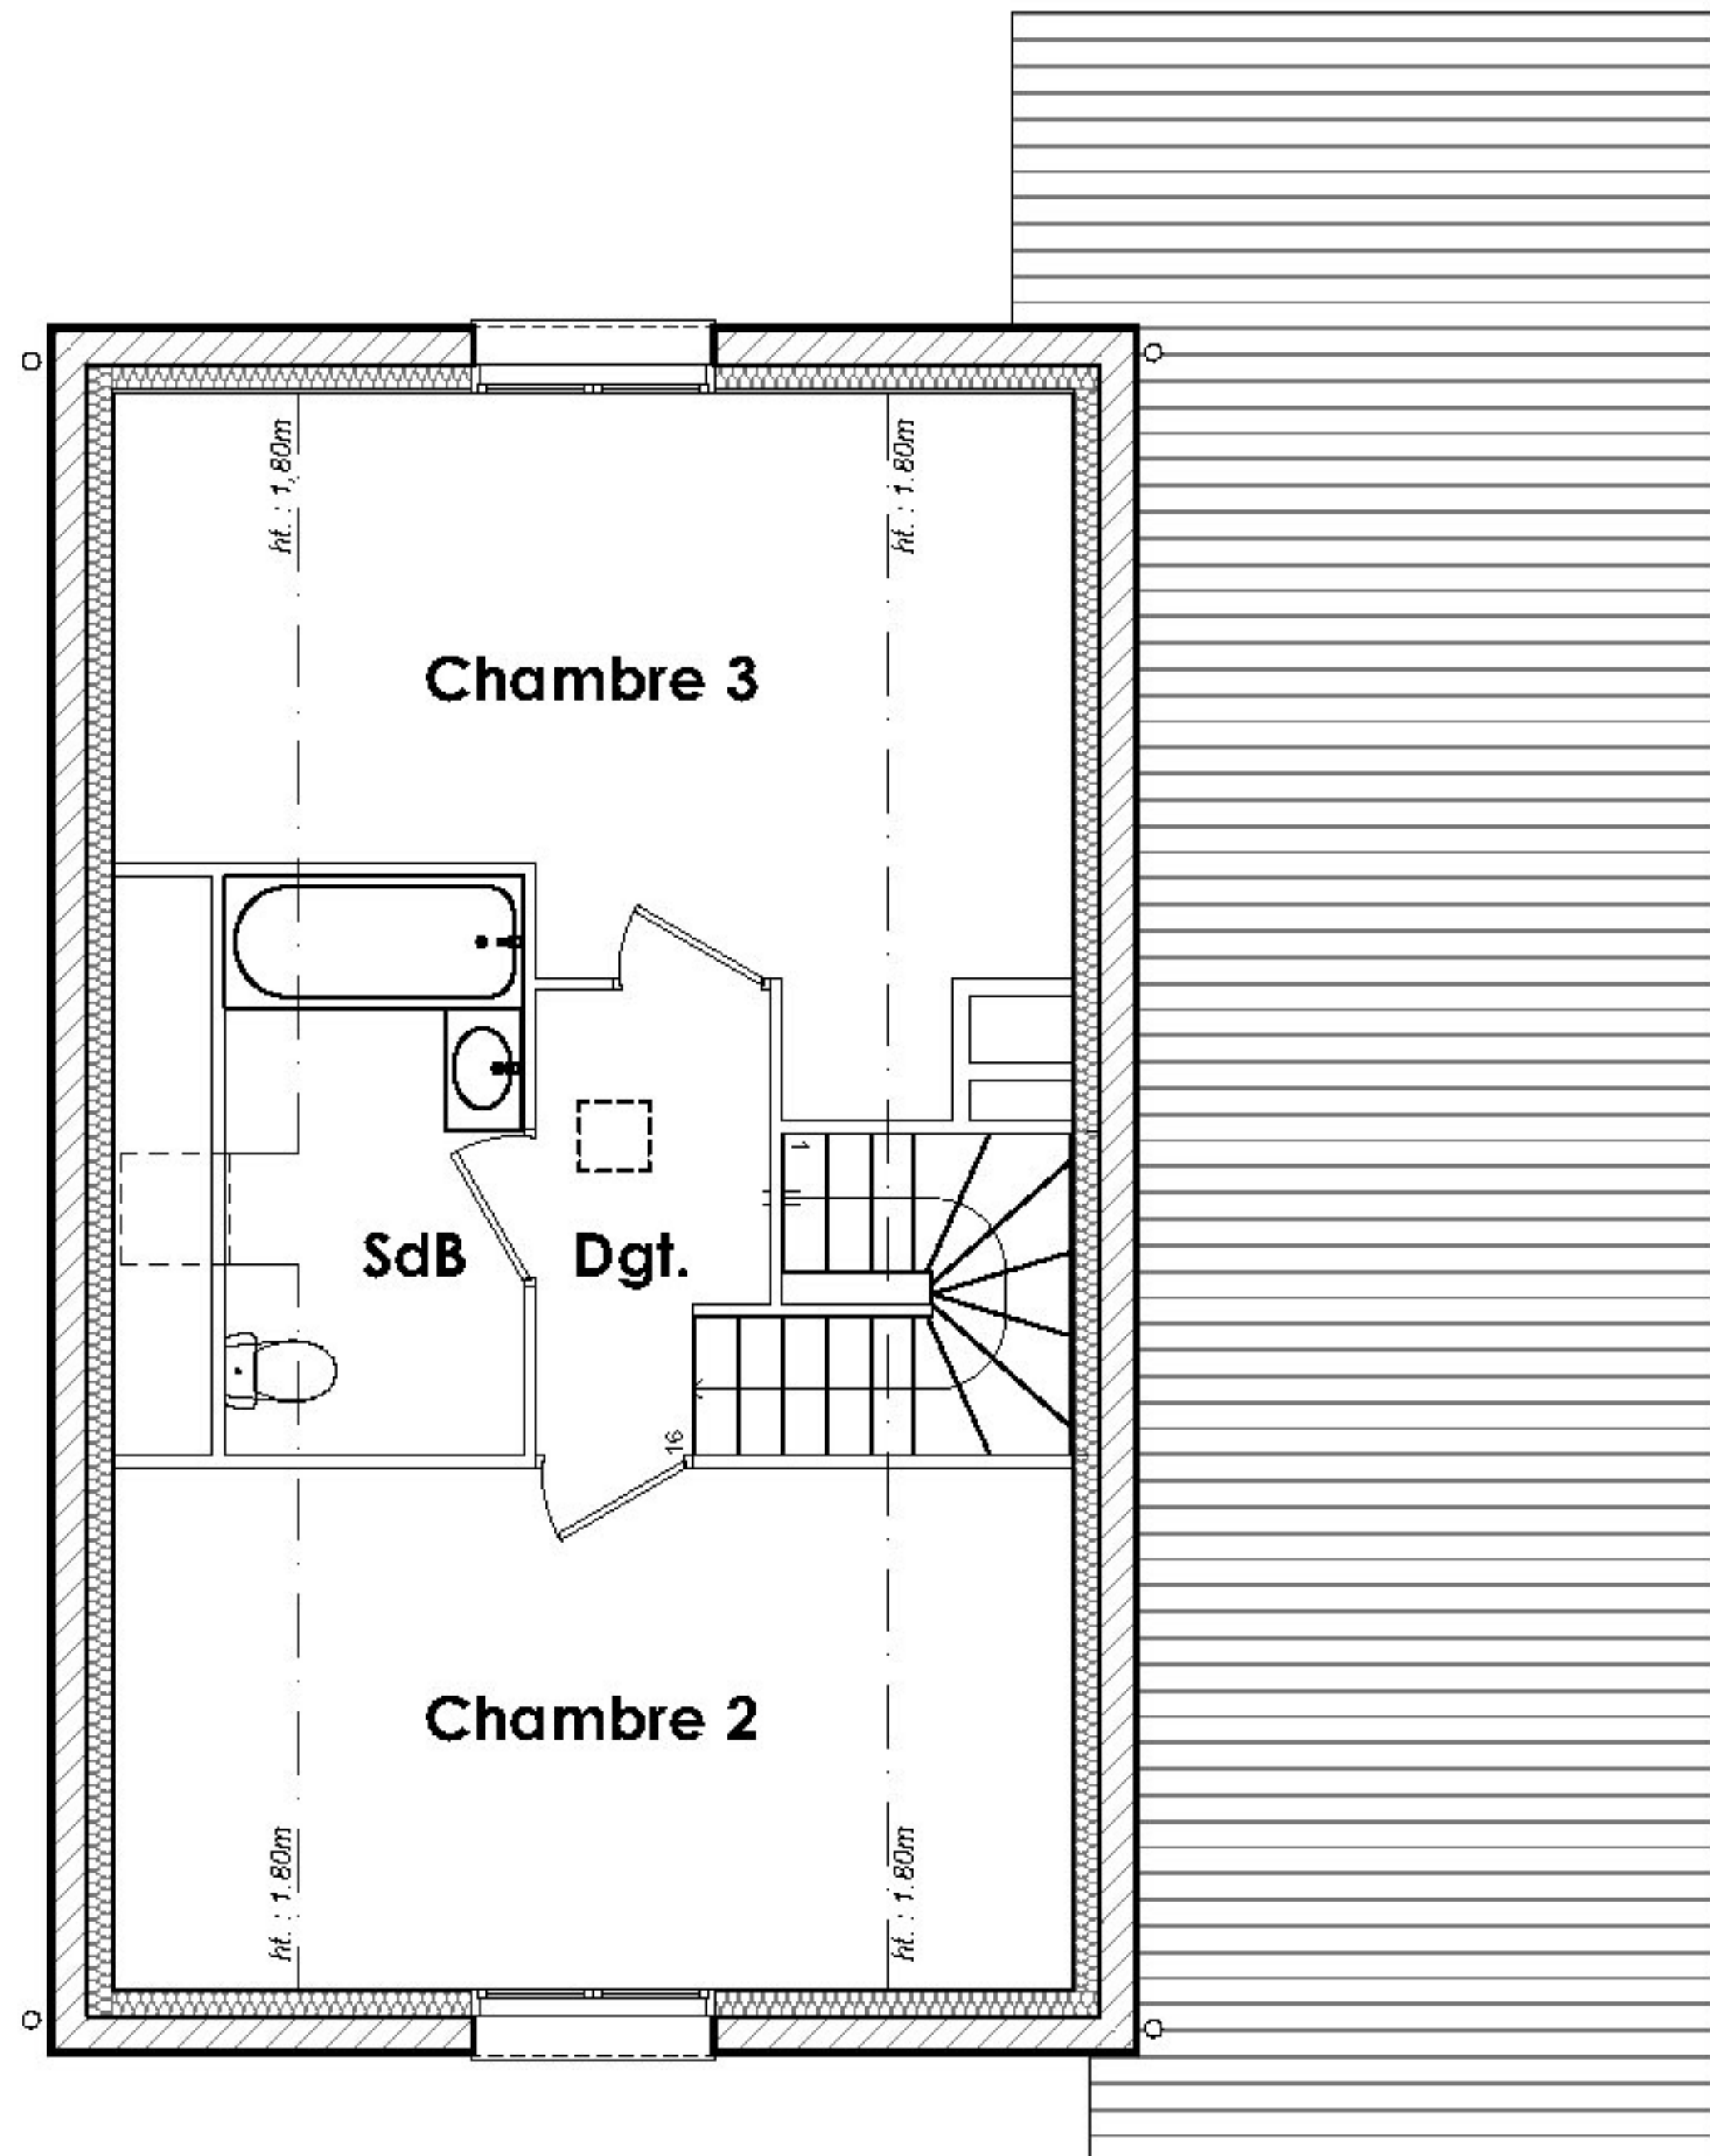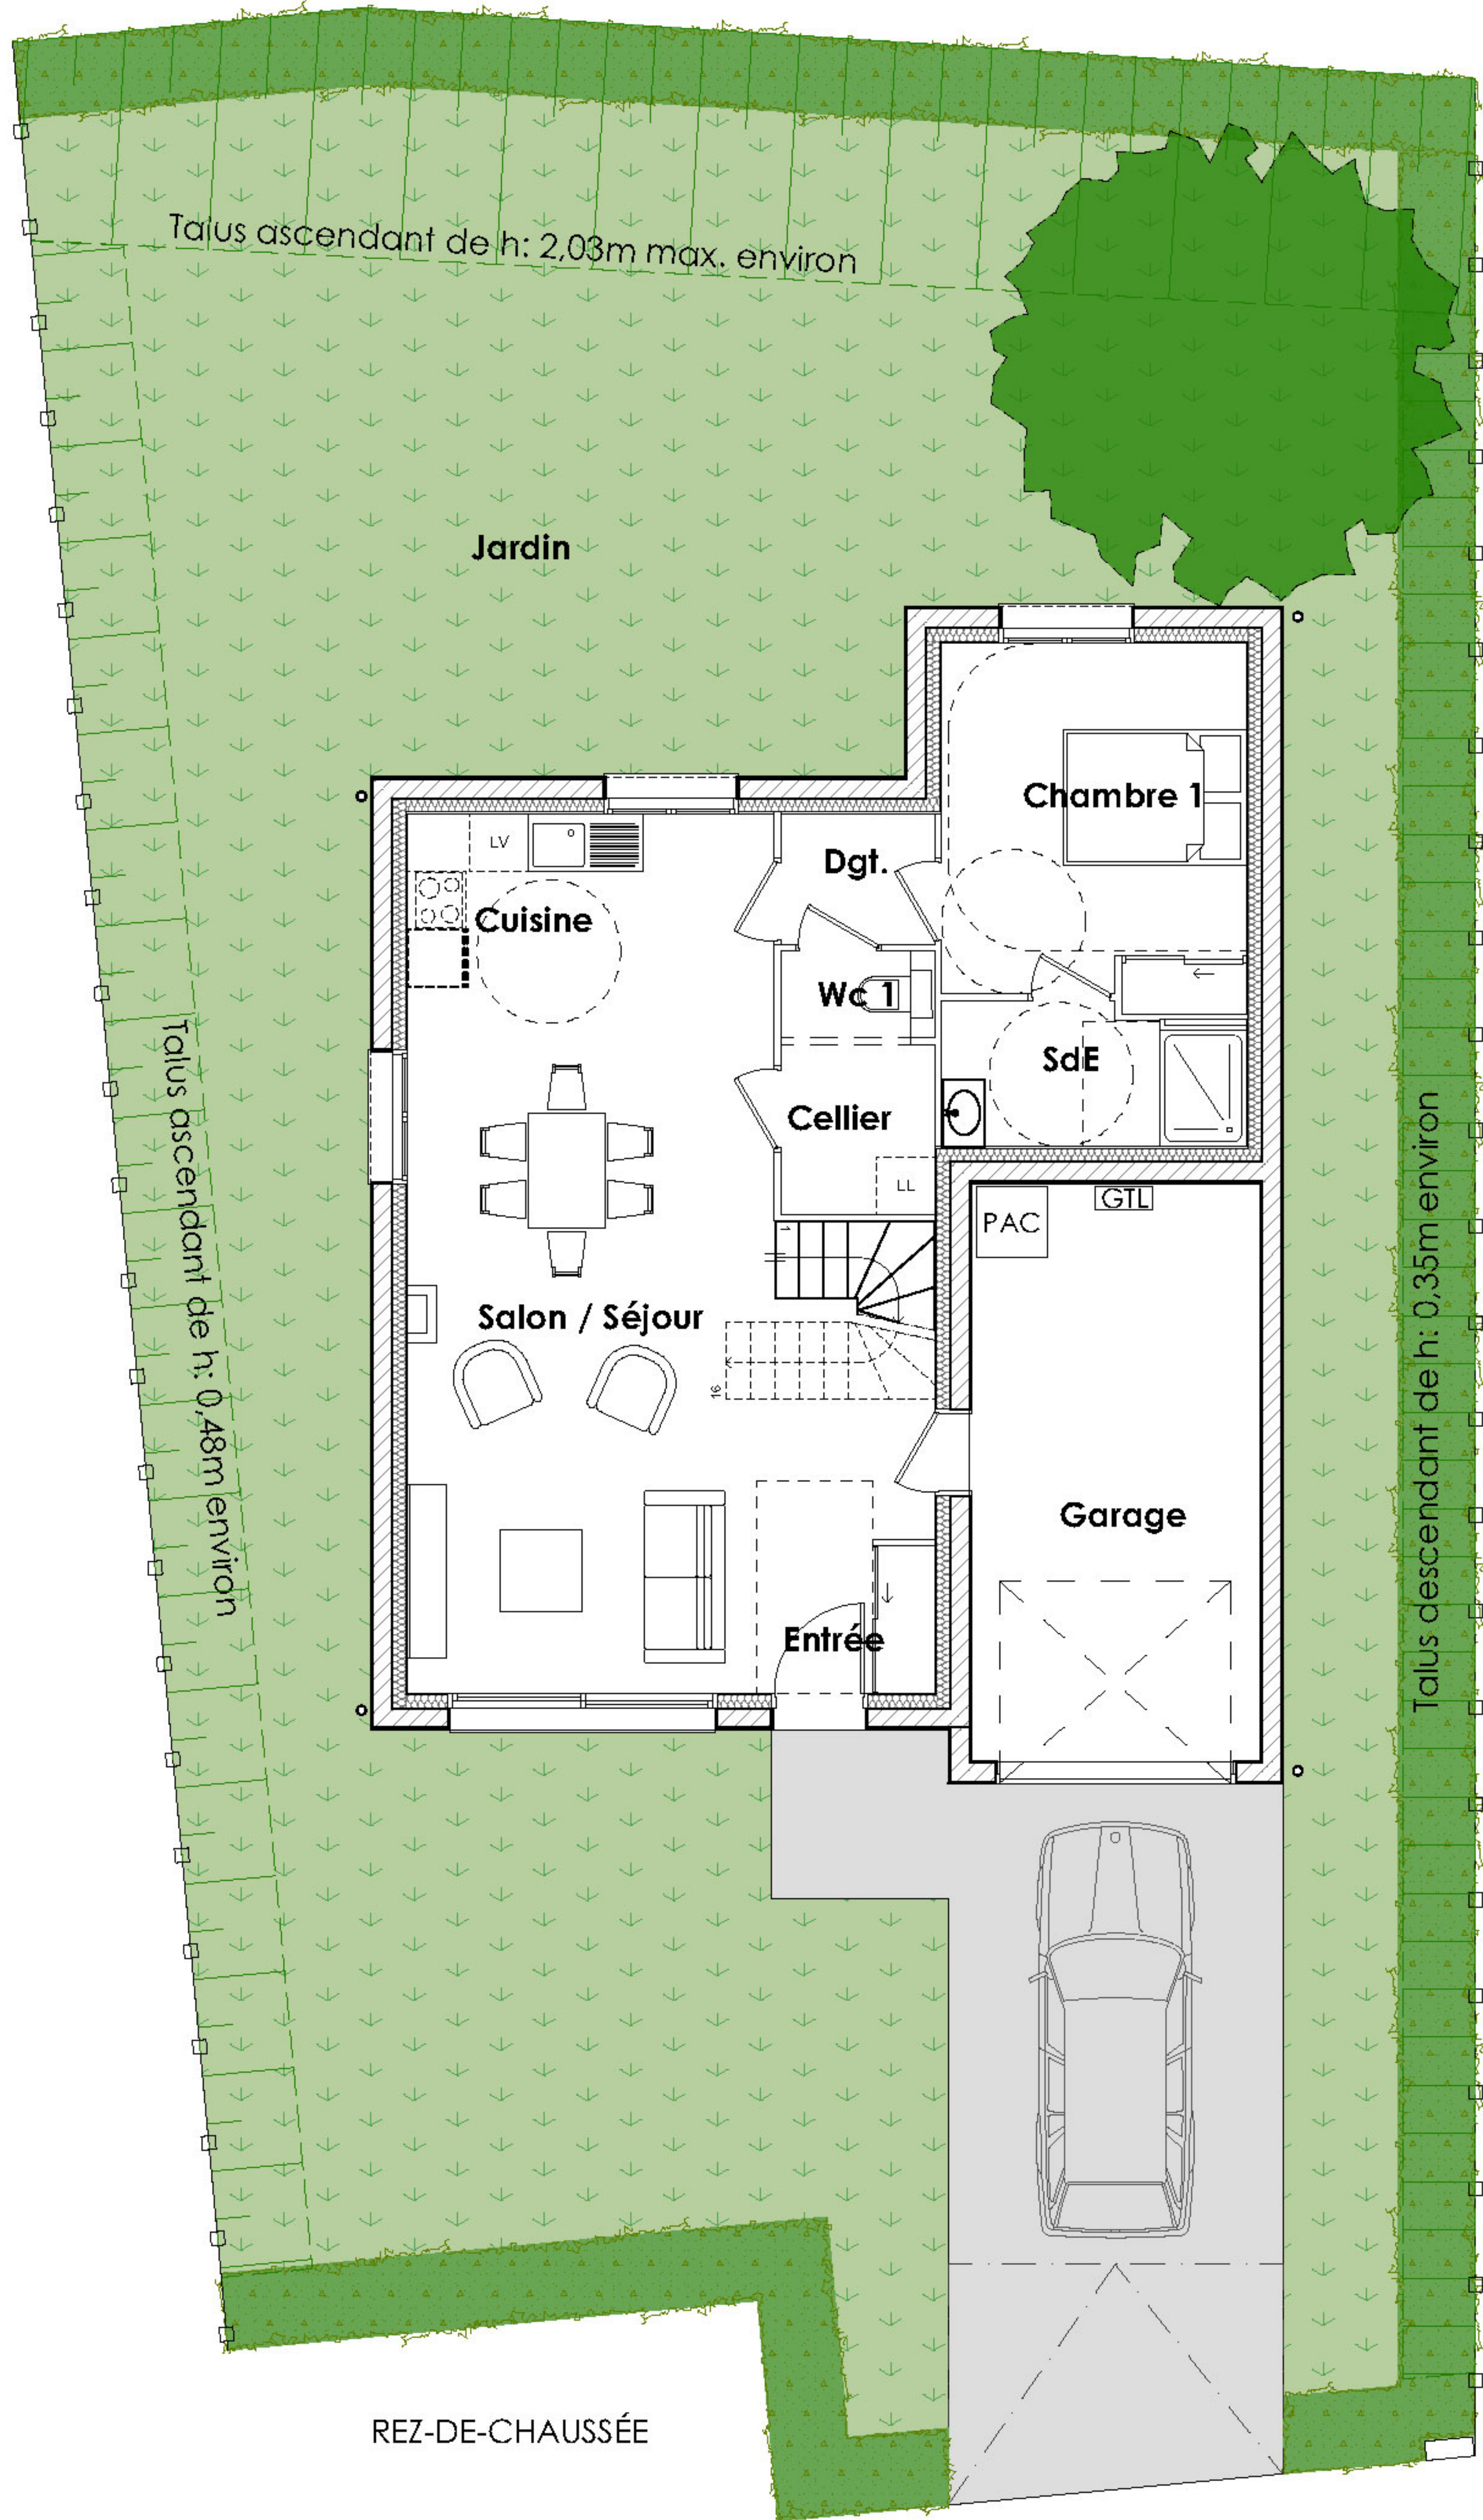

LE CLOS DE KERGRIST	
Construction de 10 maisons individuelles Route de Kergrist - PAIMPOL	
GOLHEN ARCHITECTES ASSOCIES PROJET	
PAVILLON 5	T4
TERRAIN :	348 m²
REZ-DE-CHAUSSÉE :	63,21 m²
Entrée + placard	2,52 m²
Salon / Séjour	31,16 m²
Cuisine	6,86 m²
Cellier	2,83 m²
Chambre 1 + placard	11,79 m²
Salle d'eau	4,44 m²
Wc 1	1,44 m²
Dgt	2,17 m²
ETAGE :	28,77 m²
Chambre 2	10,08 m²
Chambre 3	10,94 m²
Salle de bains/wc	4,55 m²
Dégagement	3,20 m²
Surface habitable :	91,98 m²
Surface de plancher :	97,34 m²
Garage	18,00 m²
Jardin	216,03 m²
PAV. 5	Maison T4
Terrain : 348 m² (à confirmer après bornage)	
DATE D'ÉDITION : DÉCEMBRE 2025	

NOTA : Les présents plans pourront subir des adaptations dimensionnelles et techniques afin de répondre aux contraintes induites par les études détaillées d'exécution. Les côtes de talus seront validées en phase construction.